

ROMANIA
JUDETUL IASI
COMUNA VALEA LUPULUI
CONSILIUL LOCAL

HOTĂRÂRE nr. 78 /31.07.2018
privind prelungirea Străzii Piscului

Consiliul Local al Comunei Valea Lupului, întrunit în ședința ordinară din data de 31.07.2018,

Luând în dezbatere expunerea de motive a domnului Primar Dumitru Mihăiluc, înregistrată sub nr. 11497/25.07.2018;

Analizând referatul de specialitate întocmit, înregistrat sub nr. 11496/25.07.2018; având în vedere avizul favorabil al Comisiei de buget finanțe, administrarea domeniului public și privat, amenajarea teritoriului și urbanism nr. 1 înregistrat sub nr. 11710/30.07.2018

Având în vedere prevederile O.G. nr. 63/2002 privind atribuirea sau schimbarea de denumiri, aprobată și modificată prin Legea nr. 48/2003, cu modificările și completările ulterioare, precum și Avizul Comisiei de atribuire de denumiri a județului Iași nr. 4171/03.03.2008,

În temeiul prevederilor art. 36, alin 5, lit. "d" și art. 115, alin 1, lit. "b" din Legea nr. 215/2001, privind administrația publică locală, republicată, cu modificările și completările ulterioare,

HOTĂRĂȘTE:

Art. 1. Se aprobă prelungirea Străzii Piscului cu două căi de acces cu nr. cadastral 66329, CF nr. 66329 și nr. cadastral 65646, CF nr. 65646, ce se află în continuarea acesteia conform planului anexat.

Strada Piscului va avea următoarea componență – teren nr. cadastral 64372, CF nr. 64372, teren nr. cadastral 66329, CF nr. 66329 și teren nr. cadastral 65646, CF nr. 65646 și va face legătura între Strada Magnoliei și Strada Soarelui.

Art. 2. Prezenta hotărâre va fi comunicată: Compartimentului Urbanism și amenajarea teritoriului, Compartimentului Registru Agricol, Compartimentului Taxe și Impozite locale/Executări silite, Compartimentului Patrimoniu, Compartimentului Cadastru și fond funciar și, spre știință, Instituției Prefectului Județului Iași.

PREȘEDINTE ȘEDINȚĂ,

Briscan ZARA-CIOCI




CONTRASEMNEAZĂ PENTRU LEGALITATE,

SECRETAR,

Agnes POTOCHINĂ

A handwritten signature in black ink, corresponding to the name Agnes Potochină.

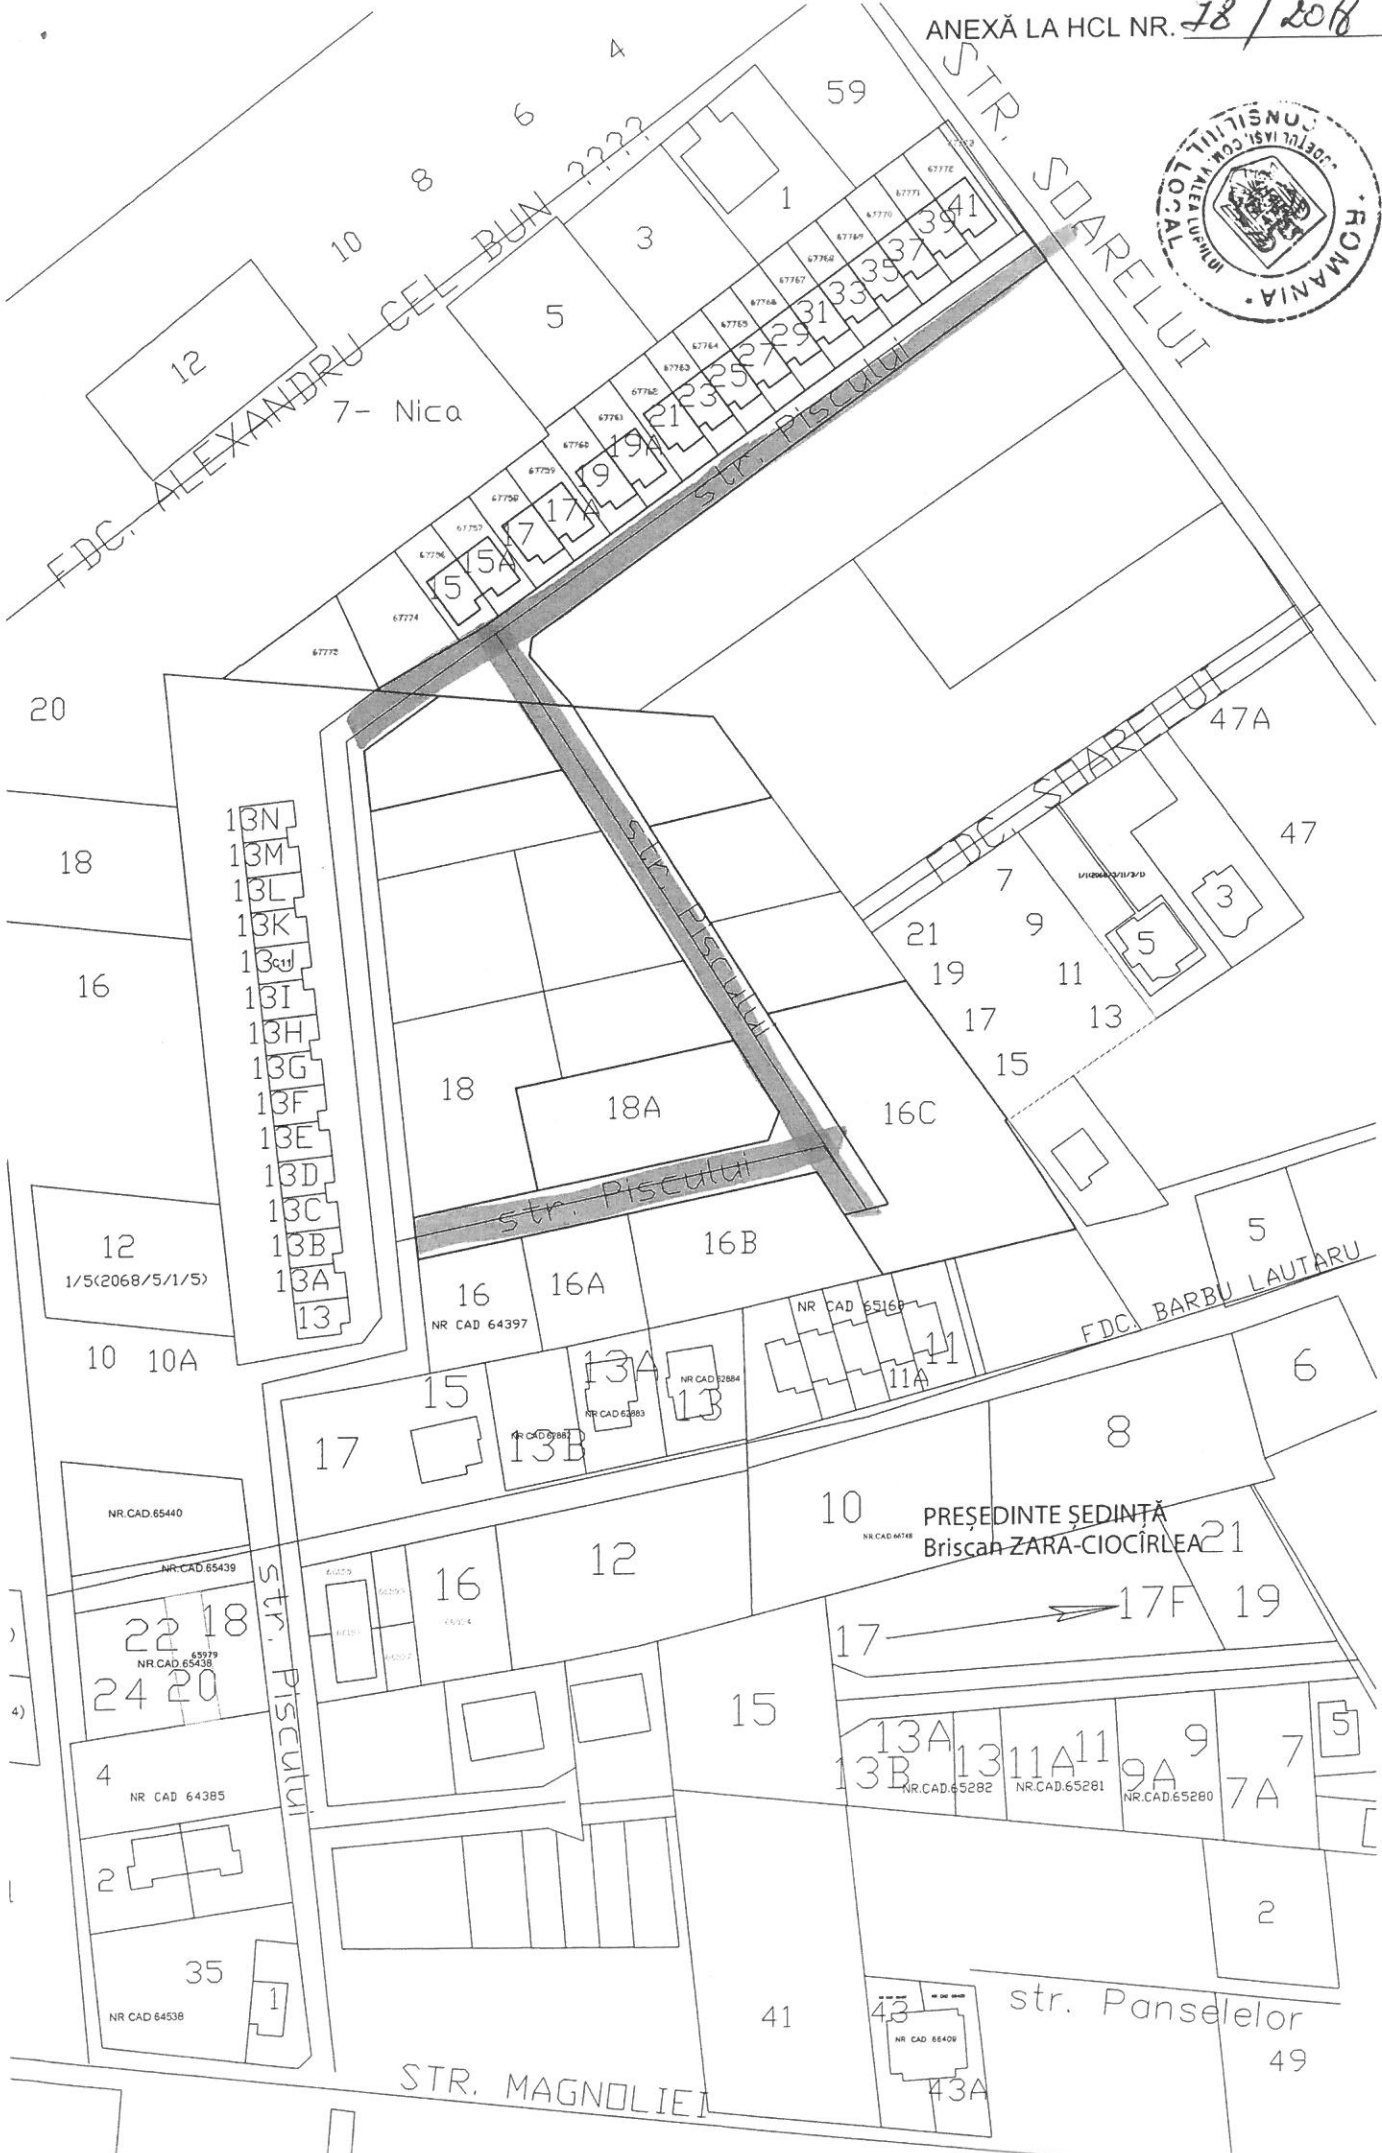

FDC. ALEXANDRU CEL BUN 2222
7- Nica

PREȘEDINTE ȘEDINȚĂ
Brisca ZARA-CIOCÎRLEA

STR. MAGNOLIEI

str. Panselelor

FDC. BARBU LAUTARU

- 13N
- 13M
- 13L
- 13K
- 13J
- 13I
- 13H
- 13G
- 13F
- 13E
- 13D
- 13C
- 13B
- 13A
- 13

NR.CAD.64397

NR.CAD.65168

NR.CAD.63887

NR.CAD.63883

NR.CAD.63884

NR.CAD.65439

NR.CAD.65438

NR.CAD.64385

NR.CAD.64538

NR.CAD.65282

NR.CAD.65281

NR.CAD.65280

NR.CAD.66409