

**INTOCMIRE P.U.Z. SI R.L.U. PENTRU:
CONSTRUIRE LOCUINTE COLECTIVE, SPATII DE
CAZARE, BIROURI SI ALIMENTATIE PUBLICA
comuna V. Lupului, sat V. Lupului, judet Iasi, nr. cad. 72, 73, 402
SITUATIE EXISTENTA**



LEGENDĂ
● LIMITA ZONA STUDIATA
- - - LIMITE DE PROPRIETATI

■ PROPRIETATI INVECINATE
■ DRUM ASFALTAT (CALE DE ACCES)
■ TEREN STUDIAT

DISFUNCTIONALITATI SI PRIORITATI

| DISFUNCTIONALITATI | PRIORITATI |
|--|---|
| 1. Lipsa zonei de siguranta / protectie de-a lungul drumurilor | Instituirea zonei de siguranta de 10m din axul drumul |
| 2. Drumuri inguste, fara trotuare, fara sisteme de colectare a apelor pluviale | Latirea drumului de acces la 10m, realizarea de trotuare si sisteme de colectare a apelor pluviale. |
| 3. Lipsa retele utilitatii | Extindere retele utilitatii |
| 4. Regimul economic al terenului este teren arabil | Schimbarea regimului economic in curti-construcții |

64178

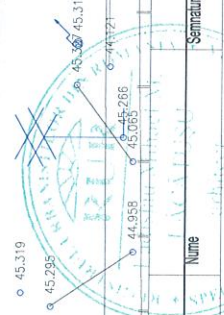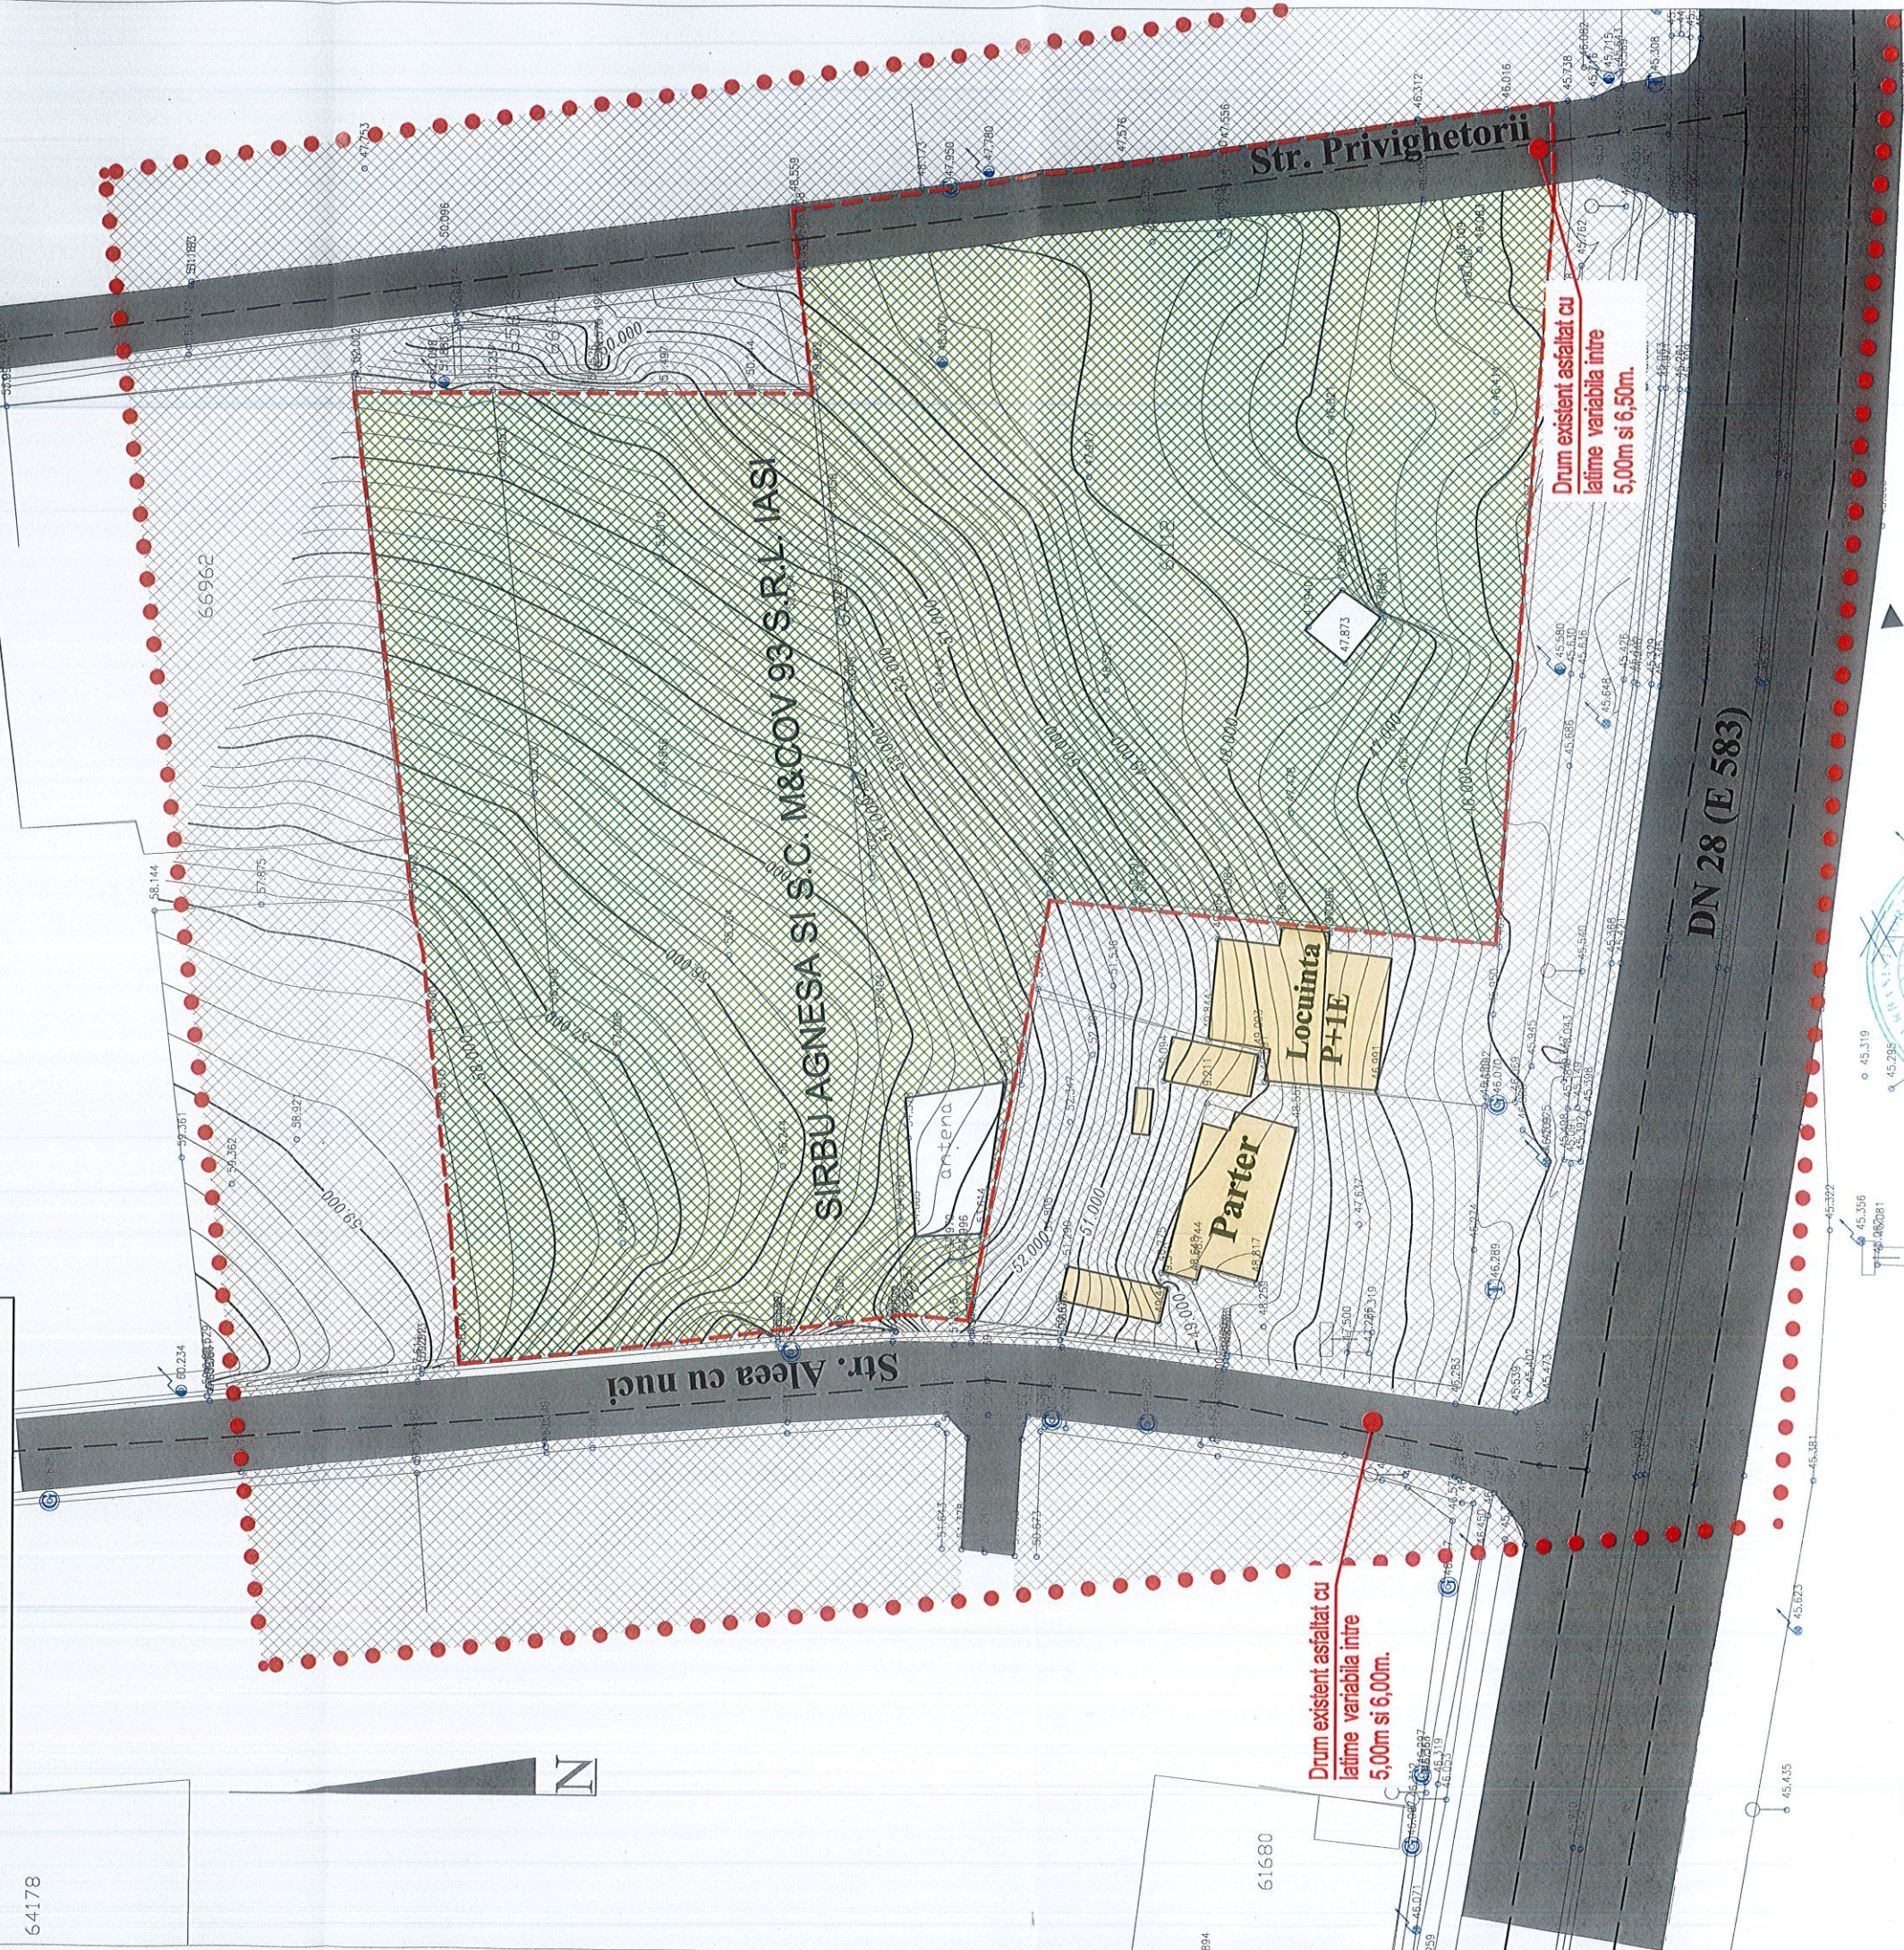

BIROU DE ARHITECTURA
Aut.nr. 72 / 2005
arth. L. LACATUSU

| VERIFICATOR / EPOC | NOME | SEMINTURA | SCARA |
|--------------------|-------------------|-----------|-------|
| | arth. L. LACATUSU | | 1:300 |
| PROIECTAT | arth. L. LACATUSU | | 2019 |
| DESEINAT | arth. L. LACATUSU | | |

| PR. NR. | 10 / 2019 |
|--|---|
| BENEFICIAR : | SARBU AGNESA SI S.C. M&COV 93 S.R.L. IASI |
| INTOCMIRE P.U.Z. SI R.L.U. PENTRU: CONSTRUIRE LOCUINTE COLECTIVE, SPATII DE CAZARE, BIROURI SI ALIMENTATIE PUBLICA | comuna V. Lupului, sat V. Lupului, judet Iasi, nr. cad. 72, 73, 402 |
| TITLU PLANSA : | SITUATIE EXISTENTA |
| PL. NR. | U1 |