



PLAN URBANISTIC ZONAL

PLAN DE INCADRARE ÎN ZONA CONF. PUG

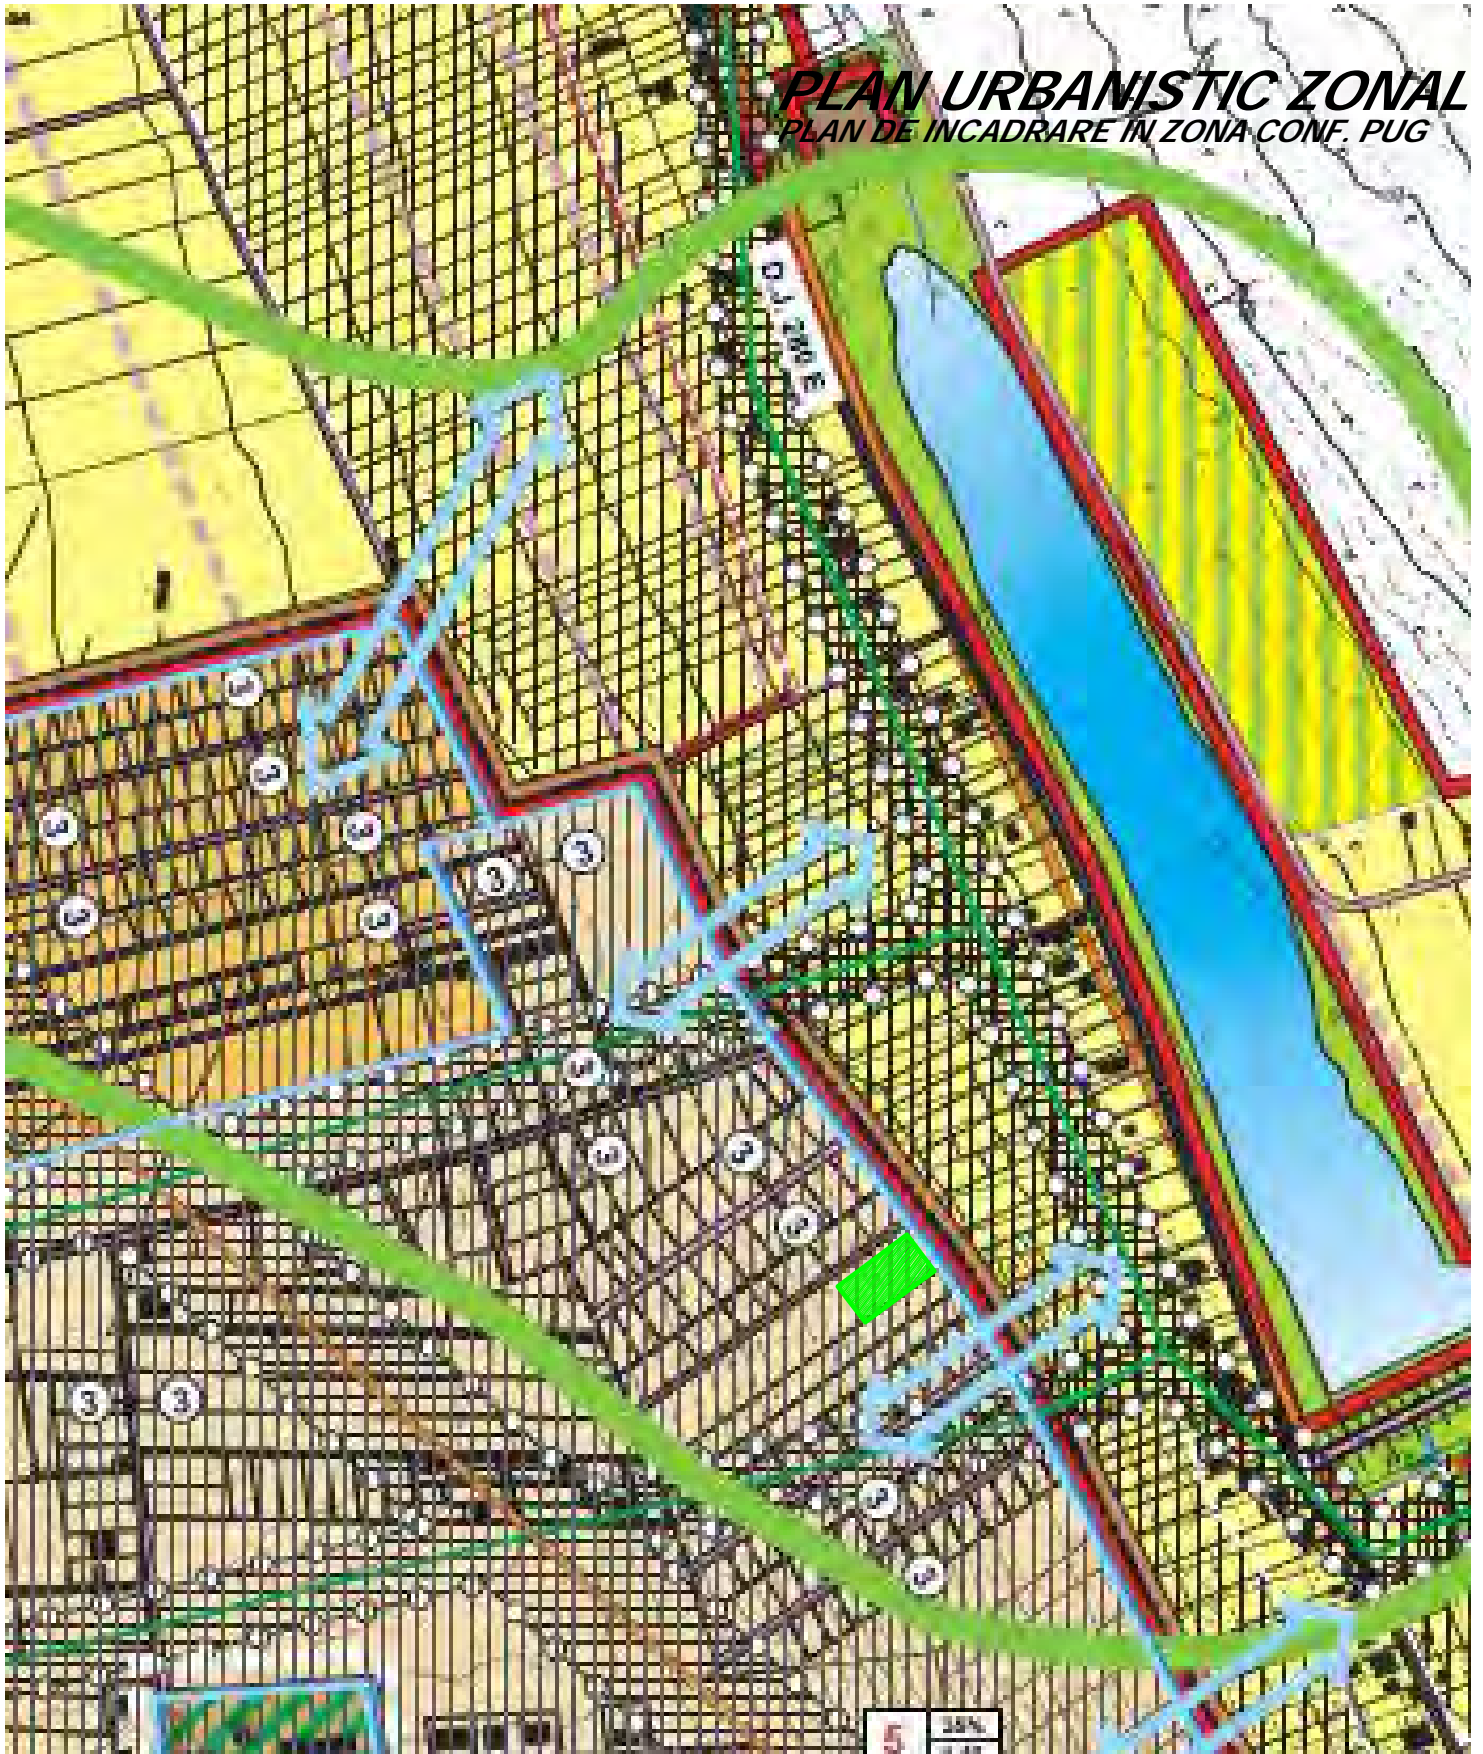

— LIMITA PROPRIETATI STUDIATE PRIN PUZ

 BIROU ARHITECTURA 3 arh. IOAN ANGELA aut.nr. 53/2003 IASI				Beneficiar	Pr. Nr.
				SC "SITERA DEVELOPEMENT" SRL	41/2019
Denumire proiect PUZ - CONSTRUIRE IMOBIL CU REGIM DE INALTIME DEMISOL + PARTER SI 1 ETAJ (SPATII COMERCIALE SI BIROURI) AMENAJARI PARCARI AUTO SI IMPREJMUIRE TEREN sat Valea Lupului, comuna Valea Lupului, nr. cad. 69722				Faza	
				PUZ	
SPECIFICAȚIE NUME SEMNĂTURA Scara				Titlu planșă	Planșa
ȘEF PROIECT	arh Ioan Angela		1:5000		
PROIECTAT	arh Ioan Angela		Data		
DESENAT	arh Ioan Angela		11/2018	PLAN INCADRARE IN ZONA CONF PUG	