

HOTĂRÂRE nr. 122 /19.12.2019

privind acordarea cu titlu gratuit a dreptului de uz și servitute către Societatea DELGAZ GRID S.A. asupra unor imobile domeniu public al Comunei Valea Lupului

Consiliul Local al Comunei Valea Lupului, întrunit în ședința ordinară din data de 19.12.2019 Analizând Proiectul de hotărâre nr. 28008/17.12.2019 inițiat de dl. Primar Dumitru Mihăiluc, precum și Referatul de aprobare a proiectului, înregistrat sub nr. 28009/17.12.2019; cererea nr. 27987/17.12.2019, prin care Societatea DELGAZ GRID S.A... solicită Comunei Valea Lupului acordarea cu titlu gratuit a dreptului de uz și de servitute în vederea montării a trei posturi de transformare în anvelopă, identificate conform planurilor de situație anexate, proiectate în cadrul lucrării de investiții cu denumirea: „Creșterea capacități de racordare LEA 20 kv FAI-Popricani, în zona Valea Lupului, jud. Iași – etapa 1

Lunând în considerare prevederile art. 12 și art. 14 ale Legii nr. 123/2012 a energiei electrice și a gazelor naturale, cu modificările ulterioare, precum și ale art. 554 alin (2), art. 862 alin. (1) și ale art 874 alin. (1) Cod Civil;

Văzând Raportul de specialitate al Compartimentului patrimoniu, înregistrat sub nr. 28010/17.12.2019

Având în vedere avizul favorabil al Comisiei Juridice, administrație publică locală, apărarea ordinii și liniștii publice nr. 2 înregistrat sub nr. 28355/19.12.2019

în temeiul prevederilor art. 129, alin. (2), lit. c) și alin. (6) lit. a) și ale art. 196, alin. (1), lit. a) din OUG nr. 57/2019 privind Codul Administrativ, cu modificările și completările ulterioare,

HOTĂRĂȘTE:

Art.1. Se acordă cu titlu gratuit dreptul de uz și servitute către Societatea DELGAZ GRID S.A., asupra unei suprafețe totale de 36,00 mp teren – domeniu public al Comunei Valea Lupului, în vederea montării a trei posturi de transformare în anvelopă, identificate conform planurilor de situație anexate prezentei hotărâri, proiectate în cadrul lucrării de investiții cu denumirea: „Creșterea capacități de racordare LEA 20 kv FAI-Popricani, în zona Valea Lupului, jud. Iași – etapa 1”, astfel:

- pentru PTA 4 – suprafața de 12,00 mp, situat pe Aleea Irisului, suprafață inclusă în imobilul nr. cadastral 68215, CF nr. 68215 – plan anexă nr. 1
- pentru PTA 2 – suprafața de 12,00 mp, situat pe Strada Romană – plan anexă nr. 2
- pentru PTA 7 – suprafața de 12,00 mp, situat pe Strada 1 Decembrie – plan anexă nr. 3

Art.2. Exercitarea dreptului de uz și servitute asupra terenurilor identificate la articolul precedent se realizează cu titlu gratuit pe durata de existență a capacității energetice.

Art. 3. Prezenta hotărâre va fi comunicată: Societății DELGAZ GRID S.A., Compartimentului patrimoniu, Compartimentului juridic, Compartimentului urbanism și amenajarea teritoriului, Compartimentului Cadastru și fond funciar și Compartimentului taxe și impozite locale/executări silite, în vederea aducerii ei la îndeplinire și, spre știință, Prefectului Județului Iași.

PREȘEDINTE ȘEDINȚĂ,



CONTRASEMNEAZĂ PENTRU LEGALITATE,

SECRETAR GENERAL U.A.T.,

Agnes-Elă POTOCHINĂ




Elaborator: **S.C. DELGAZ GRID S.A.**
SERVICIUL PROIECTARE SI OPTIMIZARE RETEA ELECTRICE
J26/326/2000 CIF RO 10976687
B-DUL PANDURILOR, NR. 42,
ETAJ 4, COD POSTAL 540554,
TARGU MURES, JUD. MURES
DELGAZ grid

DESENAT	ing. D. Grădinaru	ing. D. Grădinaru	Data: 09.2019
PROIECTAT	ing. D. Grădinaru	ing. D. Grădinaru	
SEF PROIECT	ing. L. Papuc	ing. L. Papuc	Scara: 1:500
	Numere	Semnatura	

Titlul planșei: **Plan situația proiectată- PTA 7 V Lupului**
Titlul proiectului: **S.C. DELGAZ GRID S.A.**
Creașterea capacității de racordare LEA 20 kV FAI-Popricani, în zona Valea Lupului, jud. Iași- etapa 1
FAZA: SF+PT+CS


PLAN ALTEA ÎN NR 3
LA HCL NR. 122/19.12.2019

PREȘEDINTE
FEDEANTA,
IOAN GAVEL

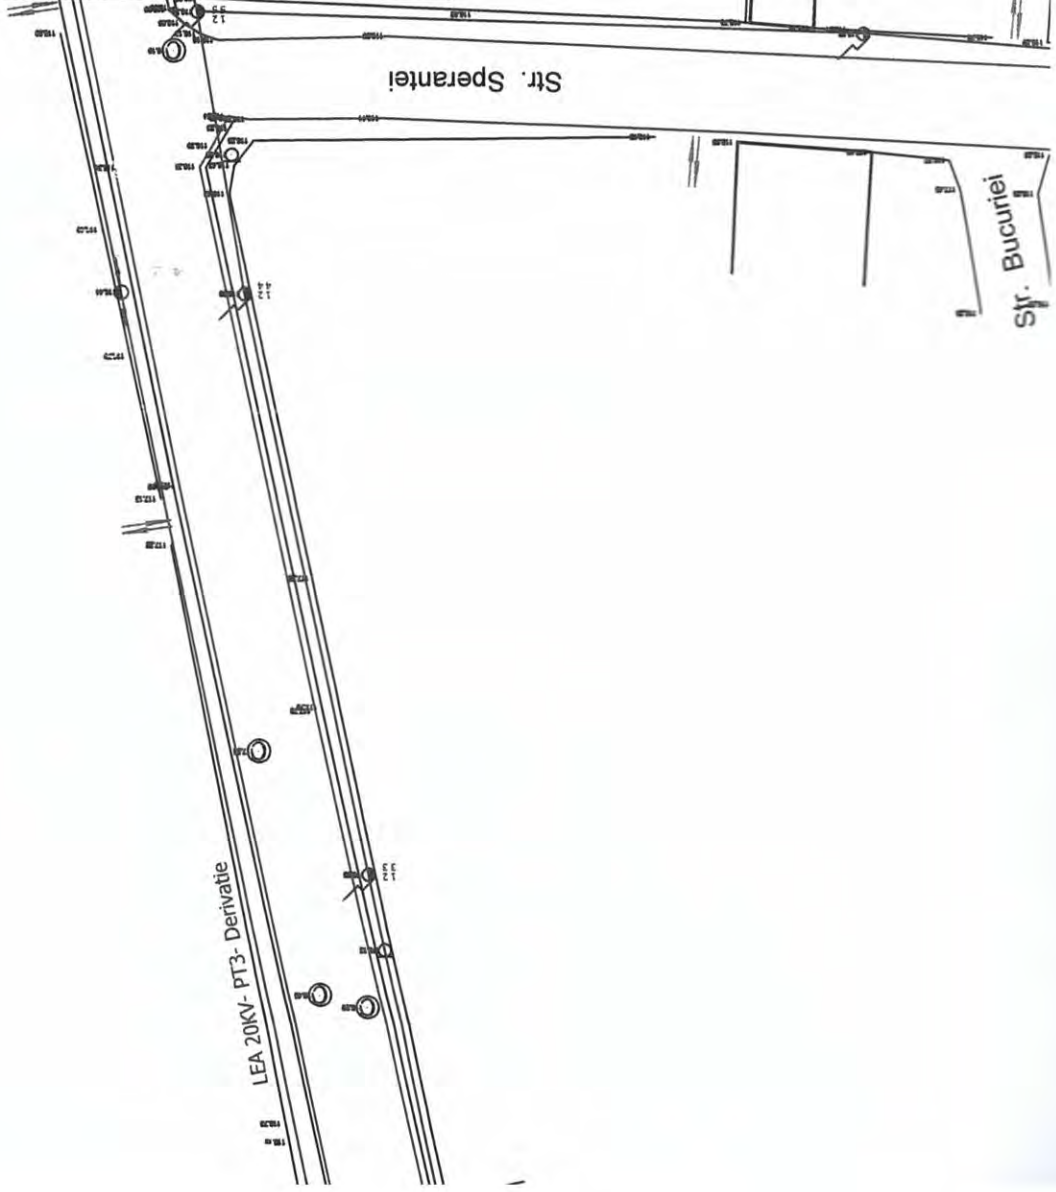


Rev: 0
Fila: 1/1



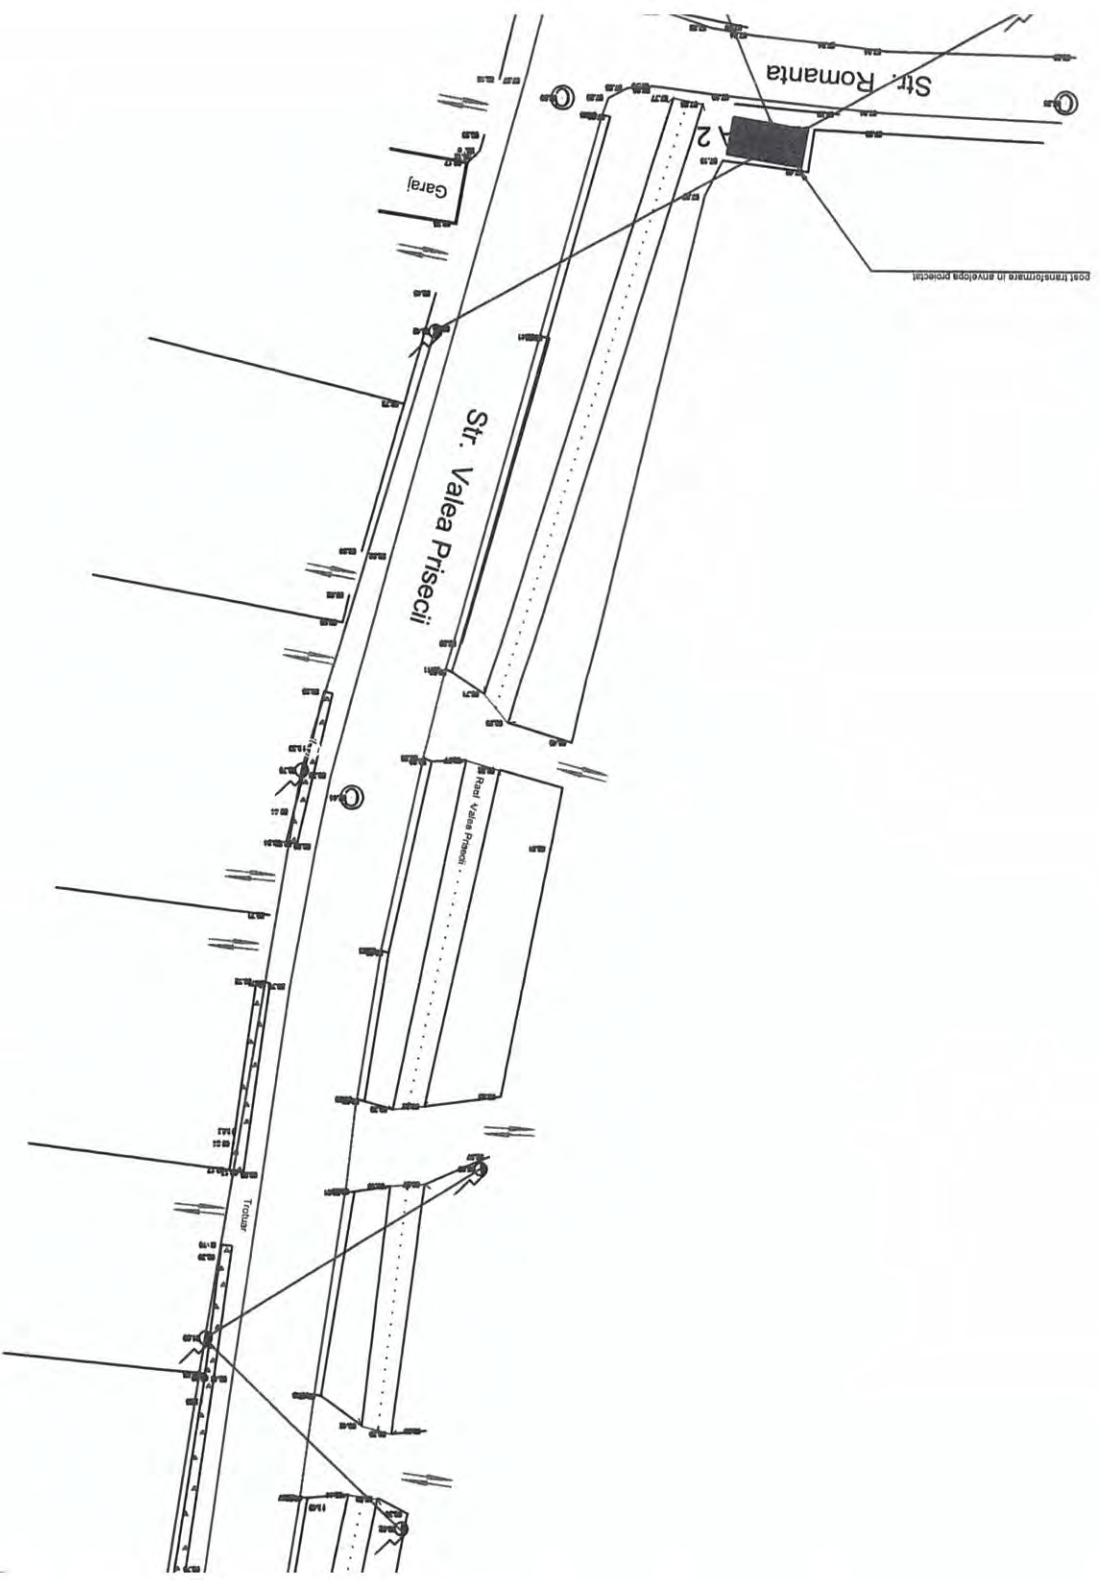

PLAN ANEXA NR 1

LA HCL NR. 128/19.12.2019

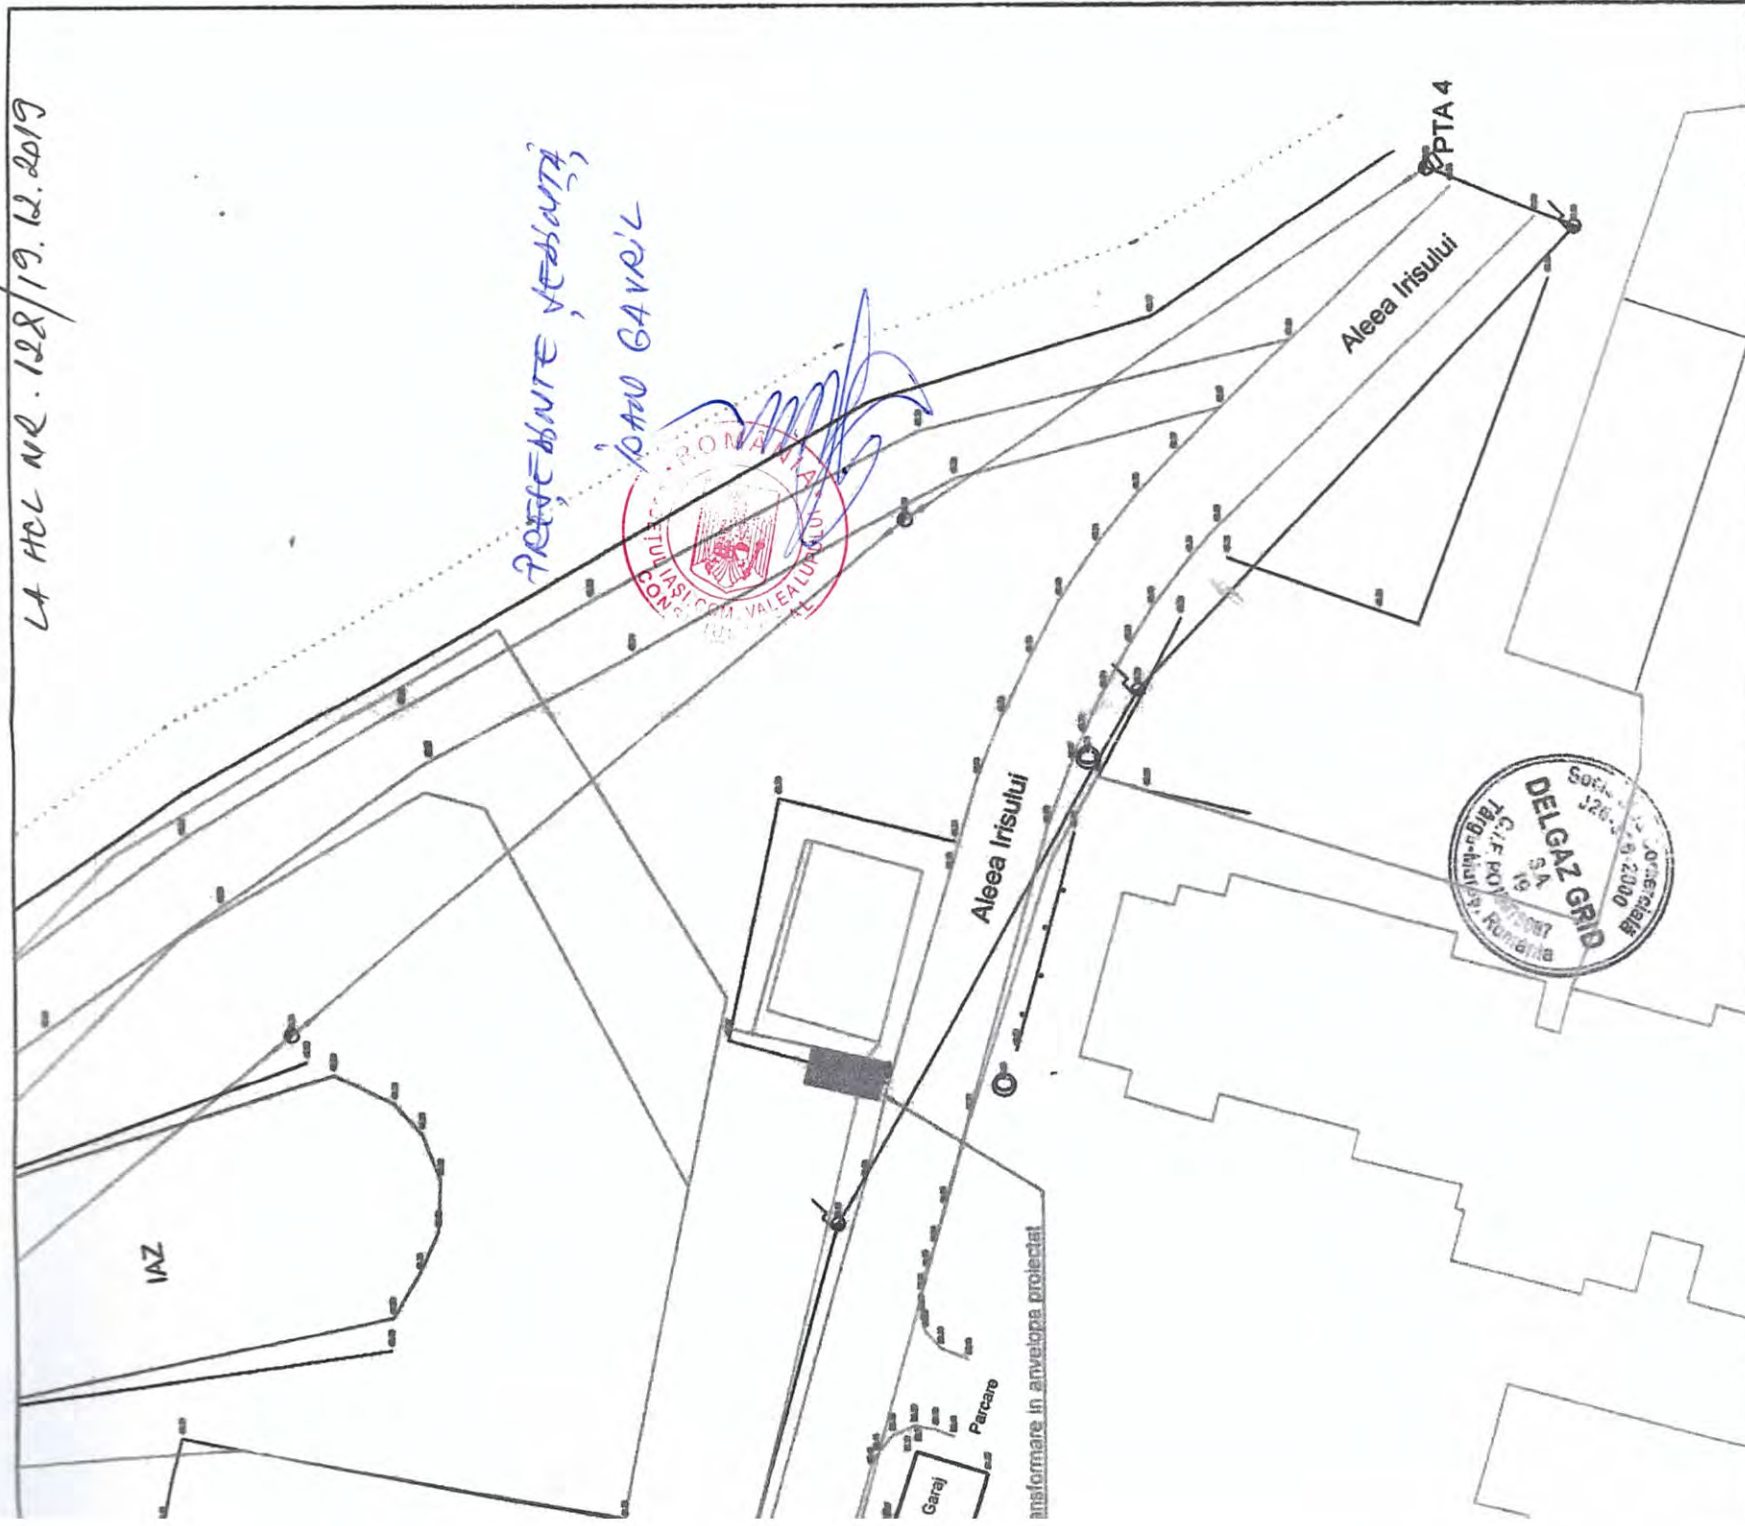

Elaborator: S.C. DELGAZ GRID S.A. SERVICIUL PROIECTARE SI OPTIMIZARE RETEA ELECTRICITATE J26/926/2000 CIF RO 10976887 DELGAZ grid B-DUL PANDURILOR, NR. 42, ETAJ 4, COD POSTAL 540554, TARGU MURES, JUD. MURES	Beneficiar: S.C. DELGAZ GRID S.A. Titlul proiectului: Creştere capacitate de racordare LEA 20 kV FAI-Popricani, in zona Valea Lupului, jud Iasi- etapa 1	PROIECT: 61/2019 FAZA: SF+PT+CS
Nume Semnatura Scara: Titlul planşei:	PLANŞA:	

SEDIU PRIMARIA
VALEA LUPULUI

SCALA

Aleea Irisului

Parcare

BLOC

BLOC

BLOC
B2

Garaj

Garaj

post transformare in

Trotuar

Trotuar

Trotuar

