

HOTĂRÂRE nr. 60 /30.06.2020

privind emiterea acordului Consiliului Local al Comunei Valea Lupului, către S.C. DELGAZ GRID S.A., necesar executării lucrării “Alimentare cu energie electrică locuințe înșiruire, strada Mestecăniș, Sat Valea Lupului, Comuna Valea Lupului, aparținând S.C. Veneto Residence S.R.L.”

Consiliul Local al Comunei Valea Lupului, întrunit în ședința ordinară din data de 30.06.2020

Luând în dezbateri Proiectul de hotărâre inițiat de domnul Primar Dumitru Mihăiluc, precum și referatul de aprobare al acestuia,

Analizând referatul de specialitate al Compartimentului Patrimoniu, înregistrat sub nr. 10736/12.06.2020;

Lunând în considerare prevederile art. 12 și art. 14 ale Legii nr. 123/2012 a energiei electrice și a gazelor naturale, cu modificările și completările ulterioare, precum și ale art. 554 alin (2), art. 862 alin. (1) și ale art 874 alin. (1) Cod Civil;

Având în vedere avizul favorabil al Comisiei de buget finanțe, administrarea domeniului public și privat, amenajarea teritoriului și urbanism nr. 1, înregistrat sub nr. 11639/25.06.2020, precum și al Comisiei Juridice, administrație publică locală, apărarea ordinii și liniștii publice nr. 2 înregistrat sub nr. 11724/26.06.2020,

Luând în considerare Dispoziția Primarului nr. 181/12.06.2020 privind exercitarea cu caracter temporar a funcției publice vacante de secretar general al comunei Valea Lupului de către doamna Emilia Lupu – consilier achiziții

În temeiul prevederilor art. 129 alin. (2) lit. c), precum și ale art. 196, alin. (1), lit. "a" din OUG nr. 57/2019 privind Codul Administrativ, cu modificările și completările ulterioare,

HOTĂRĂȘTE:

Art. 1. Se emite acordul Consiliului Local al Comunei Valea Lupului necesar executării lucrării “Alimentare cu energie electrică locuințe înșiruire, strada Mestecăniș, Sat Valea Lupului, Comuna Valea Lupului, aparținând S.C. Veneto Residence S.R.L., către S.C. Delgaz Grid S.A, lucrare ce se va executa pe Strada Luminii și Strada Mestecăniș, conform documentației anexate, ce face parte din prezenta hotărâre.

Art. 2 Se aprobă instituția dreptului de uz și servitute pentru rețeaua electrică, precum și a servituții de trecere cu piciorul și cu mijloace auto pentru lucrări de realizare și mentenanță linie electrică 20 kV, cu titlu gratuit pe toată durata de existență a capacității energetice, pe străzile Luminii și Mestecăniș – domeniu public al Comunei Valea Lupului.

Art. 3 Beneficiarul va avea în vedere ca lucrarea să se execute fără a afecta circulația auto și pietonală. Se va reface amplasamentul distrus la parametri inițiali.

Art. 4. Prezenta hotărâre va fi comunicată: S.C. VENETO RESIDENCE S.R.L. – pentru Delgaz Grid SA, Compartimentului patrimoniu, Compartimentului juridic, Compartimentului urbanism și amenajarea teritoriului și Compartimentului achiziții publice și investiții, în vederea aducerii ei la îndeplinire și, spre știință, Instituției Prefectului Județului Iași.

PREȘEDINTE ȘEDINȚĂ,

Alexandru BUIŢNĂRIU



CONTRASEMNEAZĂ PENTRU LEGALITATE,

SECRETAR GENERAL,

Emilia LUPU





- LEGENDA:**
- Post de transformare existent
 - LES 20 KV existent
 - LES 20 KV pr. taxa de inregistrare
 - PTAV pr. taxa de inregistrare
 - LES 0,4 KV pr. taxa de inregistrare
 - F1-2-2 pr. taxa de inregistrare
 - Fieșta FDCP pr. taxa de inregistrare
 - Pista de pasant pr. taxa de inregistrare

06.03.2020

Verif/Expert Nume	Semnatu	Cerinta	Referat/Expertiza Nr. Data
S.C. Electro Univers SRL		NUME PROIECT: ALIMENTARE CU ENERGIE ELECTRICA LOCOMITE COLECTIVE, LOC.VALEA LUPULUI, COM. VALEA LUPULUI, JUDE. IASI APARTININD SC VENETO RESIDENCE SRL	
IASI		Beneficiar: DELGAZ GRID	
Intocmit	ing.Ursache D.	Masa: -	Denumire plansa:
Verificat	ing.Ene Robert	Scara: 1:1000	Plan de situatie cu retelele proiectate
Aprobat	ing.Ene Robert	Data: 01.2020	Cod.document:
			104/2020
			Faza DTAC
			Plansa nr. F2



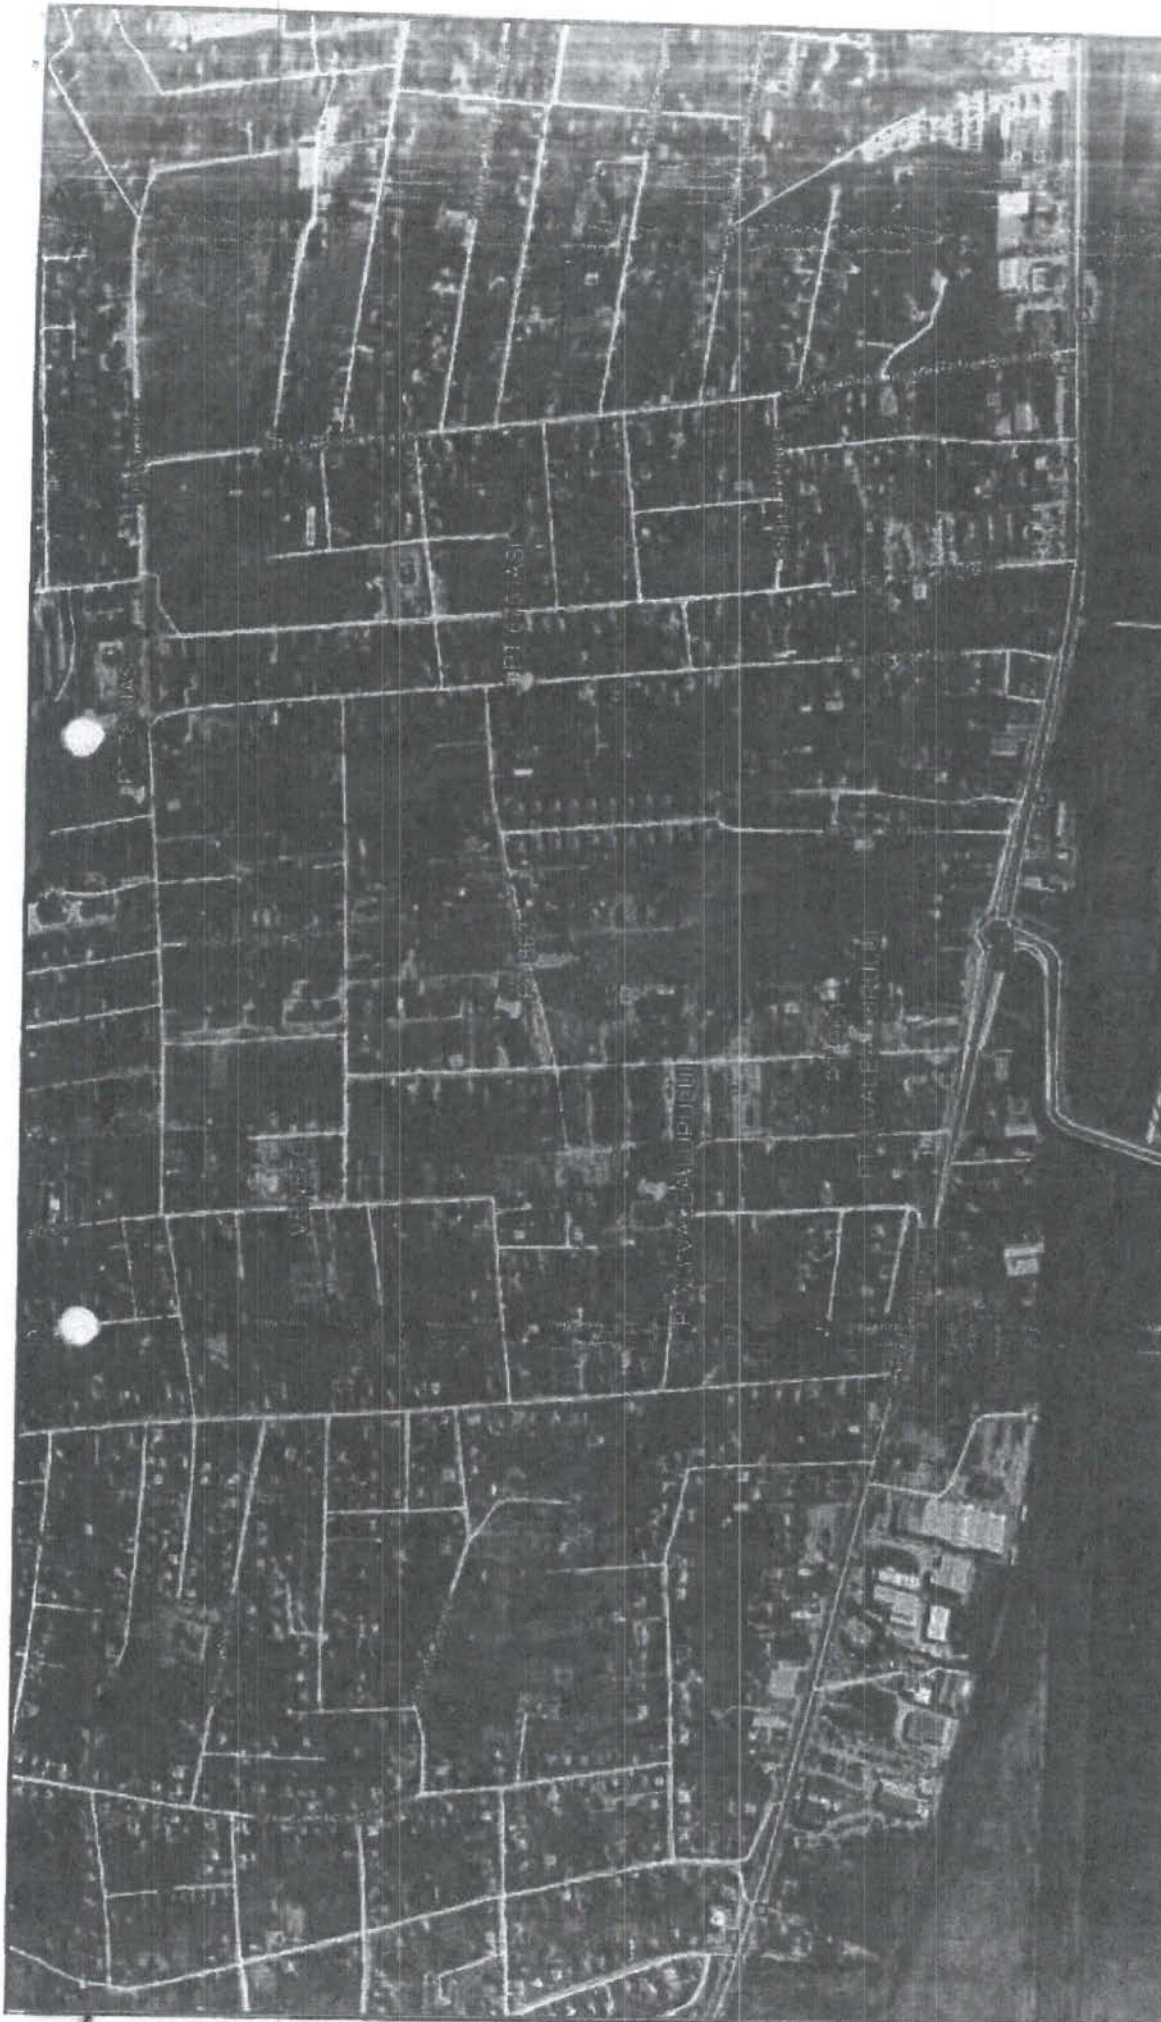

		Referat/Expertiza Nr. Data Nume proiect: ALIMENTARE CU ENERGIE ELECTRICA LOCUINTA LOC. VALEA LUPULUI, COM. VALEA LUPULUI, JUDE. IASI APARTININD SC VENETO RESIDENCE SRL Beneficiar: DELGAZ GRID Denumire planșă: Plan de încadrare în zonă Data: 01.2020 Cod document:
Incomit Verificat Aprobat	Ing. Irina B. Ing. Dinu Mihail Ing. Dan Mihail	Semnatura Carafa Electro Univers SRL IASI
Proiect nr. 1066/2020		Faza DTAC Planșă nr.

6-03-2020

[Handwritten signature]