

Județul Iași



VALEA LUPULUI

JUDEȚUL IAȘI
PRIMĂRIA COMUNEI
VALEA LUPULUI

VIZAT SPRE NESCHIMBARE

Anexa la autorizația de Construire
Desființare

Nr. 40 din 20.04/2024

Arhitect Șef

VERIFICATOR	NUME	SEMNATURA	CERINTA	REFERAT - NR. - DATA
REDSOCKET Email: office@redsocket.ro Website: www.redsocket.ro Adresa de corespondență și poșta de lucru Iași: Iași, Alina Valea Adresă, Nr. 58, Iași				BENEFICIAR: U.A.T. Valea Lupului CONTRACTOR: AMPLASAMENT: Comuna Valea Lupului, Județul Iași
SPECIFICATIE ȘEF PROIECT PROIECTAT DESENAT				FAZA: P.Th. Nr.: RC329/2025 Titlu proiect: Stații de reîncărcare pentru vehicule electrice în Comuna Valea Lupului, județul Iași Titlu planșă: Plan de încadrare în zona
	Ing. Alice Panțiru		SCARA 1:-	Planșa nr.: IE01
	Ing. Mădălina Țibucanu		Data: 2025	
	Ing. Mădălina Țibucanu			

C.F. 74130

C.F. 68369


C.F. 66632



VERIFICATOR	NUME	SEMNATURA	CERINTA	REFERAT - NR. - DATA	
RED SOCKET Email: office@redsocket.ro Website: www.redsocket.ro Adresa de corespondență și poșta de la care se trimite : Iași, Aleea Valea Adâncă, Nr. 5B, Iași Iași				BENEFICIAR: U.A.T. Valea Lupului CONTRACTOR: U.A.T. Valea Lupului AMPLASAMENT: Comuna Valea Lupului, Județul Iași	
				FAZA: P.Th.	
				Nr.: RC329/2025	
SPECIFICATIE	NUME	SEMNATURA	SCARA	TITLU PROIECT : Stații de reîncărcare pentru vehicule electrice în Comuna Valea Lupului, județul Iași	
SEF PROIECT	Ing. Alice Panțiru		1:1000		
PROIECTAT	Ing. Mădălina Țibucanu		Data : 2025	TITLU PLANSA : Plan de încadrare în zona	
DESENAT	Ing. Mădălina Țibucanu				
				Plansa nr.: IE02	




VERIFICATOR	NUME	SEMNATURA	CERINTA	REFERAT - NR. - DATA	
REDSOCKET Email: office@redsocket.ro Website: www.redsocket.ro Adresa de corespondenta si poarta de la zona Iasi: Iasi, Alina Valea Adresat, Nr. 35, Iasi				BENEFICIAR: U.A.T. Valea Lupului CONTRACTOR: AMPLASAMENT: Comuna Valea Lupului, Județul Iasi	
SPECIFICATIE				NUME	SEMNATURA
SEF PROIECT				Ing. Alice Panțiru	
PROIECTAT				Ing. Mădălina Țibucanu	
DESENAT				Ing. Mădălina Țibucanu	
SCARA				1:1000	TITLU PROIECT : Stații de reîncărcare pentru vehicule electrice în Comuna Valea Lupului, județul Iasi
Data :				2025	TITLU PLANSA : Plan de încadrare în zonă
					FAZA: P.Th. Nr.: RC329/2025
					Plansa nr.: IE03

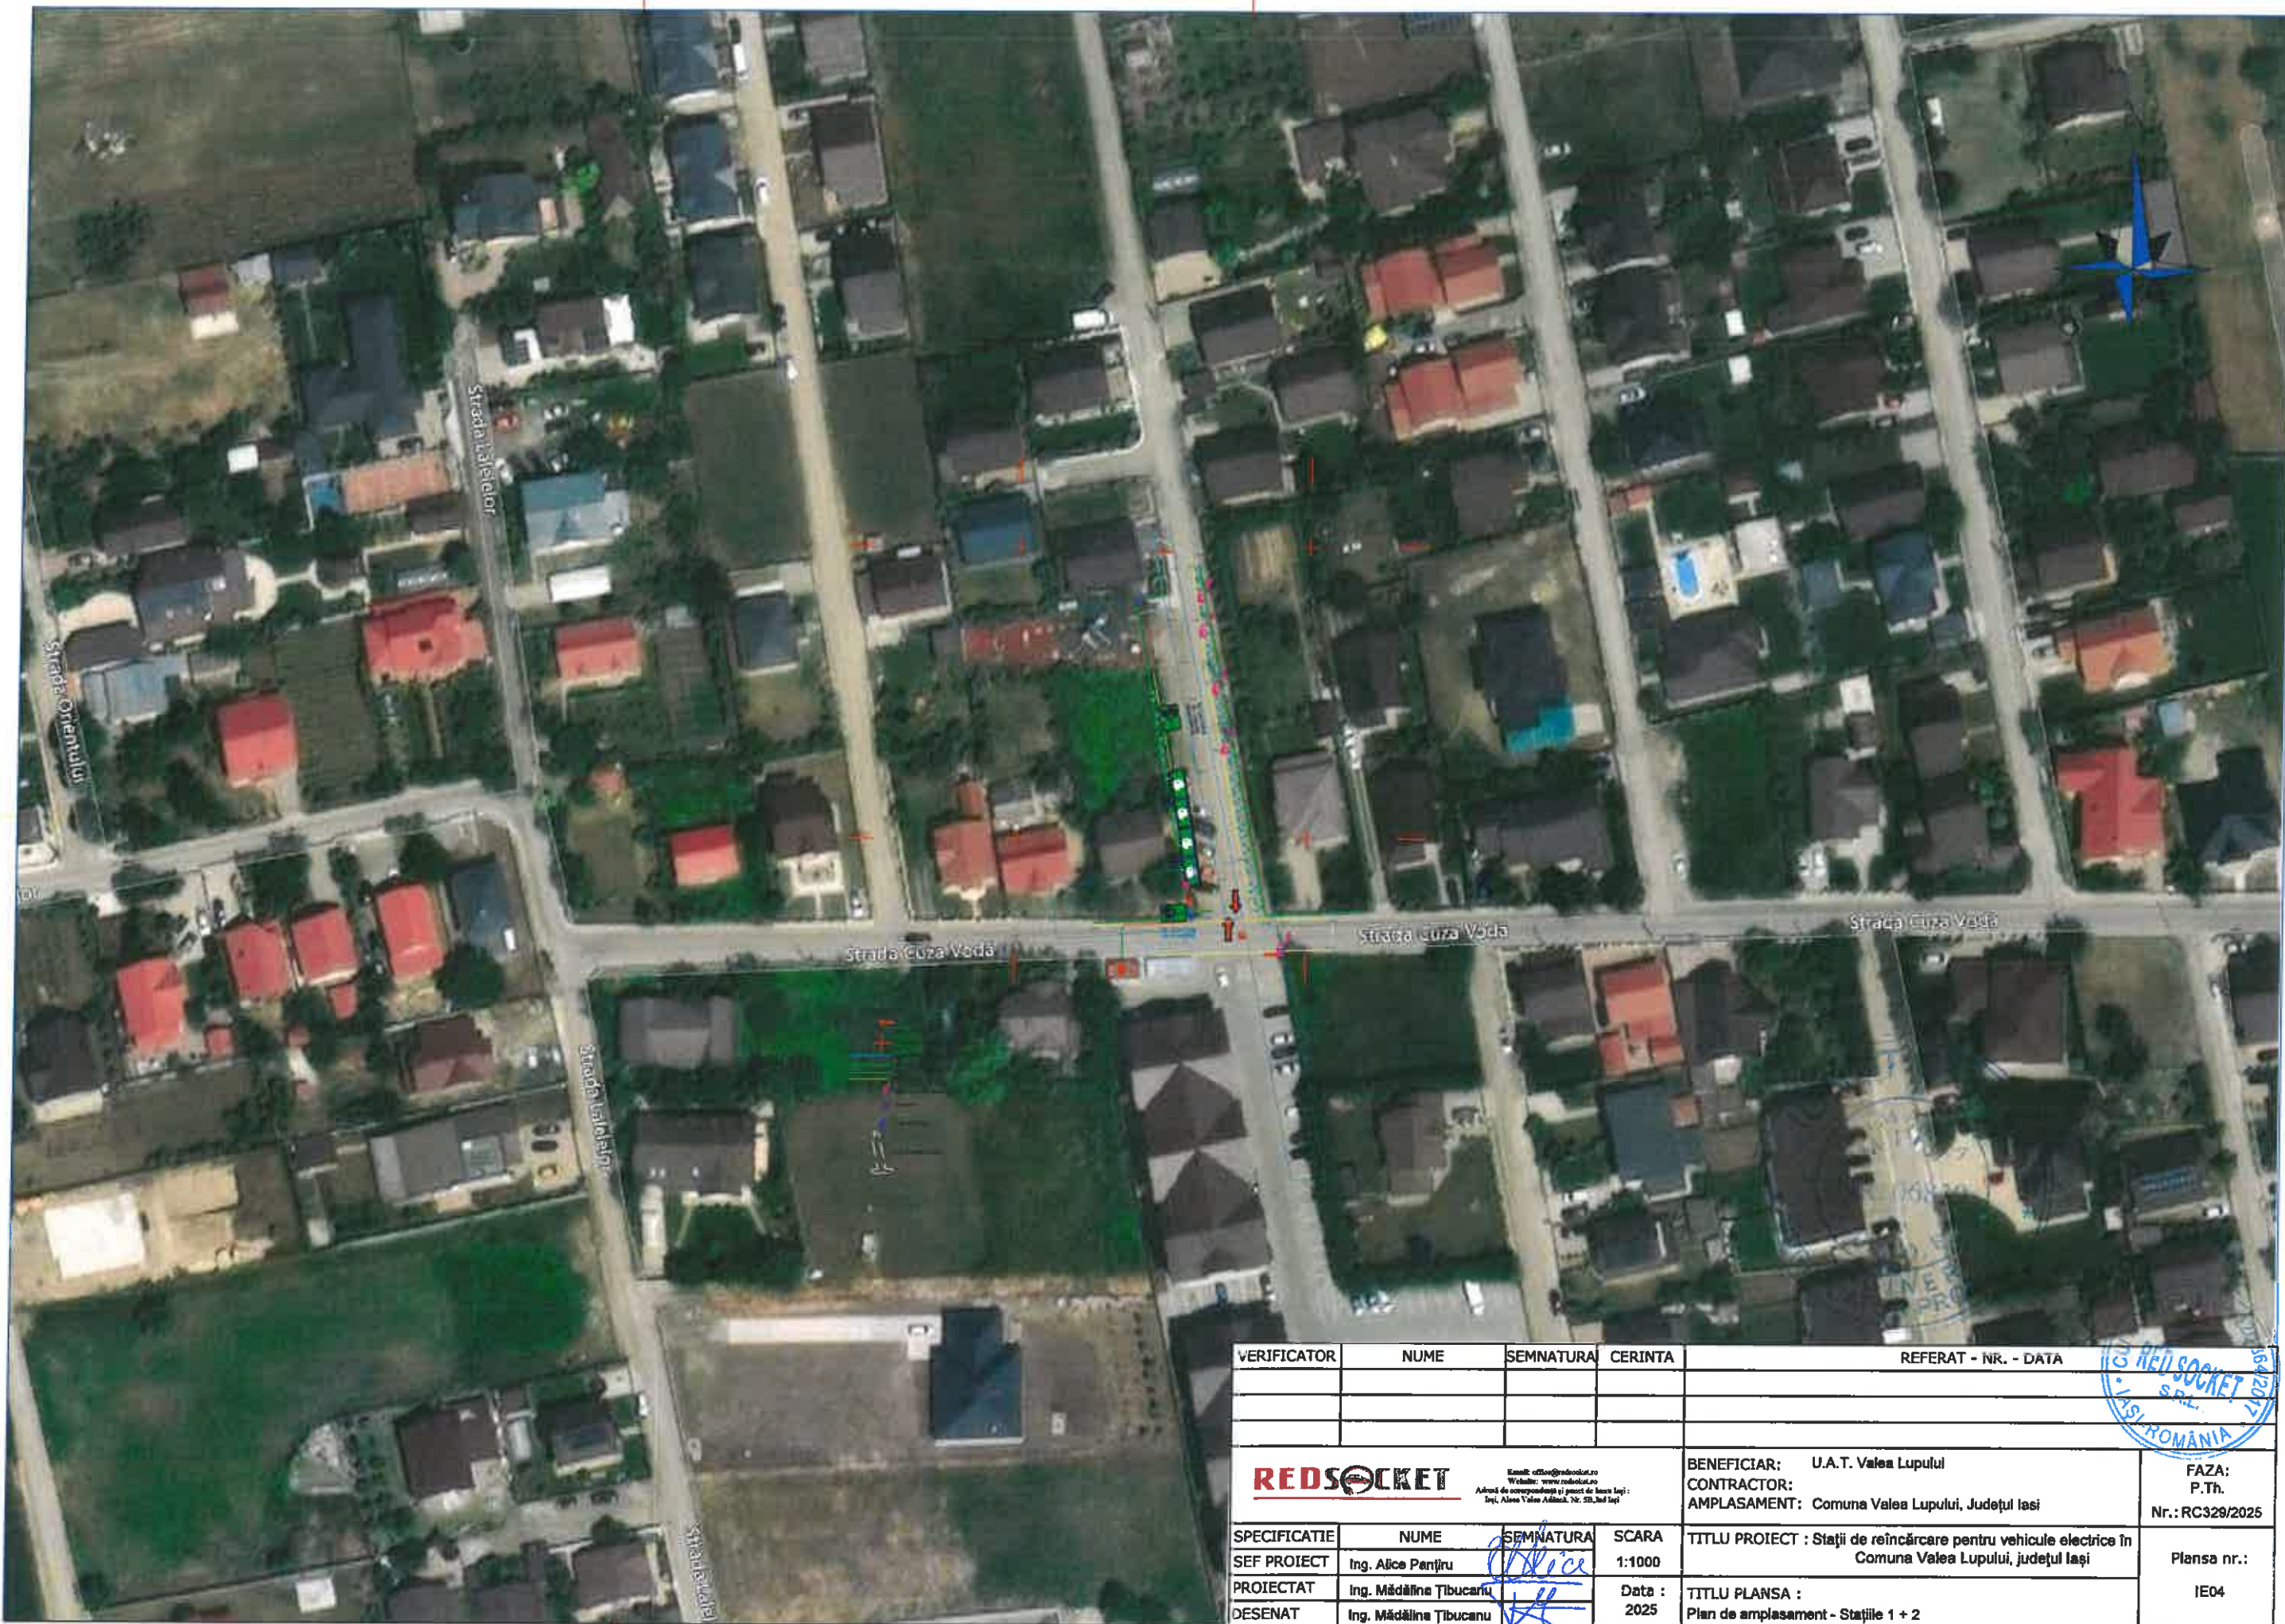

VERIFICATOR	NUME	SEMNATURA	CERINTA	REFERAT - NR. - DATA	
RED SOCKET Email: office@redsocket.ro Website: www.redsocket.ro Adresa de corespondenta si punct de lucru Iasi: Iasi, Aleea Valea Adâmb. Nr. 233, 2nd floor				BENEFICIAR: U.A.T. Valea Lupului CONTRACTOR: AMPLASAMENT: Comuna Valea Lupului, Județul Iasi	
				FAZA: P.Th. Nr.: RC329/2025	
SPECIFICATIE	NUME	SEMNATURA	SCARA	TITLU PROIECT : Stații de reîncărcare pentru vehicule electrice în Comuna Valea Lupului, județul Iasi Planșa nr.: IE04	
SEF PROIECT	Ing. Alice Pențru		1:1000		
PROIECTAT	Ing. Mădălina Țibucanu		Data : 2025		
DESENAT	Ing. Mădălina Țibucanu				
				TITLU PLANSA : Plan de amplasament - Stațiile 1 + 2	

- LEGENDĂ:**
- Punct GPS
 - Punct radiat, cotat
 - Intersecție liniilor carosajului rectangular
 - Limita juridică de proprietate
 - Gard metalic
 - Gard lemn
 - Drum existent
 - Stalp beton rețea electrică
 - Stalp lemn
 - Stalp de iluminat
 - Zona de studiu măsurată

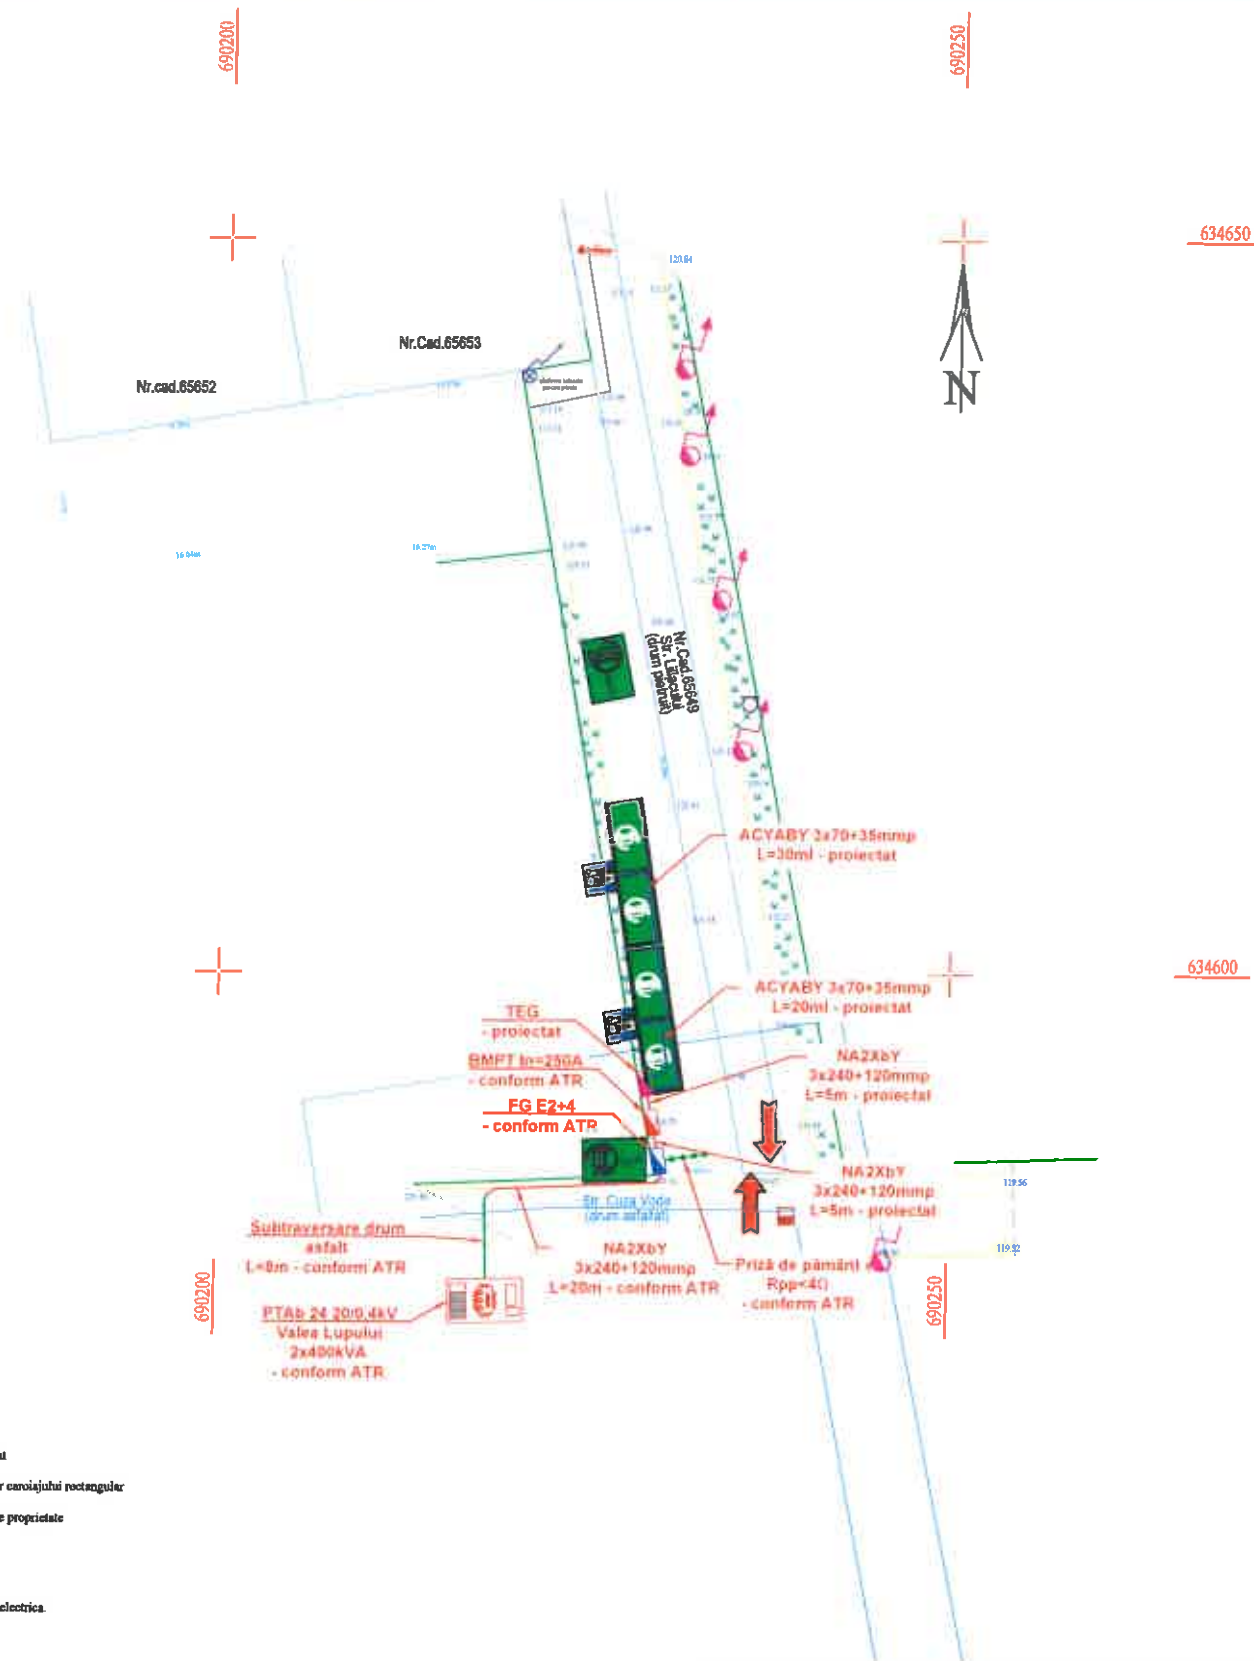

LEGENDĂ PLAN DE AMPLASAMENT

- PRIZĂ DE PĂMÂNT
- CABLU ALIMENTARE SUBTERAN
- CABLU ALIMENTARE SUBTERAN
- CABLU ALIMENTARE SUBTERAN
- SUBTRAVERSARE
- TABLOU ELECTRIC GENERAL
- FIRIDĂ DE DISTRIBUȚIE
- BLOC DE MĂSURĂ
- POST DE TRANSFORMARE
- STAȚIE DE ÎNCĂRCARE ELECTRICĂ CU 2 LOCURI DE PARCARE
- INDICATOR RUTIER STAȚIE DE ÎNCĂRCARE AUTO
- INTRARE/IEȘIRE ÎN/DIN STAȚIE DE ÎNCĂRCARE

VERIFICATOR	NUME	SEMNAȚURA	CERINȚA	REFERAT - NR. - DATA	
REDSOCKET Email: office@redsocket.ro Webster: www.redsocket.ro Adresa de înregistrare și punct de lucru Iași: Iași, Alina Valea Adinești, Nr. 35, Iași				BENEFICIAR: U.A.T. Valea Lupului CONTRACTOR: AMPLASAMENT: Comuna Valea Lupului, Județul Iași	FAZA: P.Th. Nr.: RC328/2025
SPECIFICATIE	NUME	SEMNAȚURA	SCARA	TITLU PROIECT : Stații de reîncărcare pentru vehicule electrice în Comuna Valea Lupului, Județul Iași TITLU PLANSA : Plan de situație - Stațiile 1 + 2	
SEF PROIECT	Ing. Alina Panțiru		1:500		
PROIECTAT	Ing. Mădălina Țibucanu		Data : 2025		
DESENAT	Ing. Mădălina Țibucanu				
				Planșa nr.: IE05	



634250

689750


689800

634250


689800

- LEGENDĂ PLAN DE AMPLASAMENT**
- PRIZĂ DE PĂMÂNT
 - CABLU ALIMENTARE SUBTERAN
 - CABLU ALIMENTARE SUBTERAN
 - CABLU ALIMENTARE SUBTERAN
 - SUBTRAVERSARE
 - FIRIDĂ DE DISTRIBUȚIE
 - BLOC DE MĂSURĂ
 - POST DE TRANSFORMARE
 - STAȚIE DE ÎNCĂRCARE ELECTRICĂ CU 2 LOCURI DE PARCARE
 - INDICATOR RUTIER STAȚIE DE ÎNCĂRCARE AUTO
 - INTRARE/IEȘIRE ÎN/DIN STAȚIE DE ÎNCĂRCARE

- LEGENDĂ:**
- Punct GPS
 - Punct radiat, cotat
 - Intersecția liniilor covoiajului rectangular
 - Limita juridică de proprietate
 - Grăd metalic
 - Grăd lemn
 - Drum existent
 - Cămin vizitare
 - Oșier
 - Zona de studiu măsurată

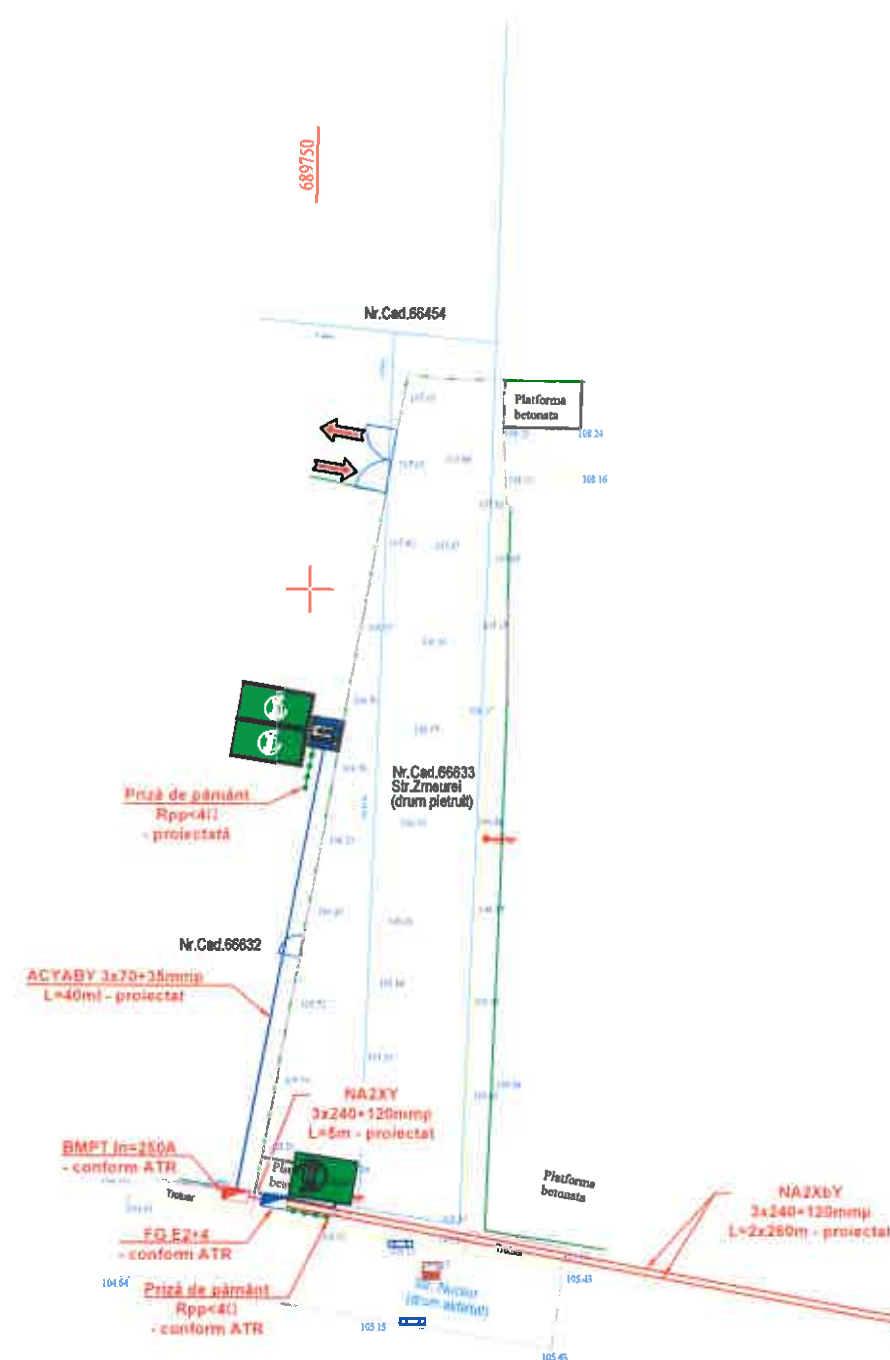

VERIFICATOR	NUME	SEMNATURA	CERINTA	REFERAT - NR. - DATA	
REDSOCKET Email: office@redsocket.ro Website: www.redsocket.ro Adresa de corespondență și poșta de laș : Iași, Allee Valea Lupului, Nr. 5B, Iași Iași				BENEFICIAR: U.A.T. Valea Lupului CONTRACTOR: AMPLASAMENT: Comuna Valea Lupului, Județul Iași	FAZA: P.Th. Nr.: RC329/202
SPECIFICATIE	NUME	SEMNATURA	SCARA	TITLU PROIECT : Stații de reîncărcare pentru vehicule electrice în Comuna Valea Lupului, județul Iași	Plansa nr.: IE07
SEF PROIECT	Ing. Alice Panțiru		1:500		
PROIECTAT	Ing. Mădălina Țibucanu		Data : 2025		
DESENAT	Ing. Mădălina Țibucanu				
				TITLU PLANSA : Plan de situație - Stația 3	

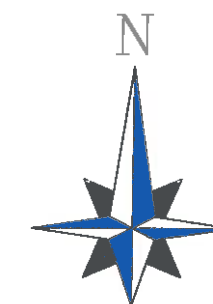

NA2X6Y
3x240+120mm²
L=2x260m - proiectat

PTAB 22 20/0.4kV
Valea Lupului
2x250kVA
- conform ATR

NA2X6Y
3x240+120mm²
L=260m - proiectat

Subtraversare drum
asfalt
L=10m - conform ATR

LEGENDĂ PLAN DE AMPLASAMENT

- PRIZĂ DE PĂMÂNT
- CABLU ALIMENTARE SUBTERAN
- CABLU ALIMENTARE SUBTERAN
- CABLU ALIMENTARE SUBTERAN
- SUBTRAVERSARE
- FIRIDĂ DE DISTRIBUȚIE
- BLOC DE MĂSURĂ
- POST DE TRANSFORMARE
- STAȚIE DE ÎNCĂRCARE ELECTRICALĂ
CU 2 LOCURI DE PARCARE
- INDICATOR RUTIER STAȚIE DE
ÎNCĂRCARE AUTO
- INTRARE/IEȘIRE ÎN/DIN STAȚIA DE
ÎNCĂRCARE



VERIFICATOR	NUME	SEMNAȚURA	CERINȚA	REFERAT - NR. - DATA	
RED SOCKET Email: office@redsocket.ro Website: www.redsocket.ro Adresa de corespondență și poștă de lucru Iași: Iași, Allee Valea Adâncă Nr. 53, Iași			BENEFICIAR: U.A.T. Valea Lupului CONTRACTOR: AMPLASAMENT: Comuna Valea Lupului, Județul Iași		FAZA: P.Th. Nr.: RC329/2025
SPECIFICATIE	NUME	SEMNAȚURA	SCARA	TITLU PROIECT : Stații de reîncărcare pentru vehicule electrice în Comuna Valea Lupului, județul Iași	
SEF PROIECT	Ing. Alice Panțiru		1:500		
PROIECTAT	Ing. Mădălina Țibucanu		Data : 2025		
DESENAT	Ing. Mădălina Țibucanu			TITLU PLANSA : Plan de situație - Stația 3	
					Plansa nr.: IE08



VERIFICATOR	NUME	SEMNAȚURA	CERINȚA	REFERAT - NR. - DATA	
REDSOCKET Email: office@redsocket.ro Website: www.redsocket.ro Adresă de corespondență și poștă de laș: Iași, Alina Valea Adresă, Nr. 5B-301 Iași			BENEFICIAR: U.A.T. Valea Lupului CONTRACTOR: AMPLASAMENT: Comuna Valea Lupului, Județul Iași		FAZA: P.Th. Nr.: RC329/2025
SPECIFICATIE	NUME	SEMNAȚURA	SCARA	TITLU PROIECT : Stații de reîncărcare pentru vehicule electrice în Comuna Valea Lupului, județul Iași	
SEF PROIECT	Ing. Alice Panțiru		1:1000		
PROIECTAT	Ing. Mădălina Țibucanu		Date : 2025		
DESENAT	Ing. Mădălina Țibucanu				
TITLU PLANSA : Plan de amplasament - Stațiile 4 + 5				Plansa nr.: IE09	



LEGENDĂ:

- Punct GPS
- Punct radiat, cotat
- Intersecție liniilor carosajului rectangular
- Limita juridică de proprietate
- Parcare
- Gard metalic
- Drum existent
- Cămin vizitare
- Zona de studiu măsurată

LEGENDĂ PLAN DE AMPLASAMENT

- PRIZĂ DE PĂMÂNT
- CABLU ALIMENTARE SUBTERAN
- CABLU ALIMENTARE SUBTERAN
- FIRIDĂ DE DISTRIBUȚIE
- BLOC DE MĂSURĂ
- POST DE TRANSFORMARE
- STAȚIE DE ÎNCĂRCARE ELECTRICALĂ CU 2 LOCURI DE PARCARE
- INDICATOR RUTIER STAȚIE DE ÎNCĂRCARE AUTO
- INTRARE/IEȘIRE ÎN DIN STAȚIA DE ÎNCĂRCARE

VERIFICATOR	NUME	SEMNAȚURA	CERINȚA	REFERAT - NR. - DATA	
REDSOCKET Email: office@redsocket.ro Website: www.redsocket.ro Adresa de înregistrare și punct de lucru Iași: Iași, Aleea Valea Adâncă, Nr. 33, Iași			BENEFICIAR: U.A.T. Valea Lupului CONTRACTOR: AMPLASAMENT: Comuna Valea Lupului, Județul Iași		FAZA: P.Th. Nr.: RC329/2025
SPECIFICATIE	NUME	SEMNAȚURA	SCARA	TITLU PROIECT : Stații de reîncărcare pentru vehicule electrice în Comuna Valea Lupului, Județul Iași	
SEF PROIECT	Ing. Alice Panțiru		1:500	TITLU PLANSA :	
PROIECTAT	Ing. Mădălina Țibucanu		Data : 2025	Plan de situație - Stațiile 4 + 5	
DESENAT	Ing. Mădălina Țibucanu				



Priză de pământ
Rpp=4(1)
- conform ATR

ACYABY
3x185+50mm²
L=220m - proiectat

BMPT In=22EA
- conform ATR

PTAB 36 2010, 4kV
Valea Lupului
- conform ATR

C1

ACYABY
3x185+50mm²
L=220m - proiectat

LEGENDĂ PLAN DE AMPLASAMENT

- PRIZĂ DE PĂMÂNT
- CABLU ALIMENTARE SUBTERAN
- CABLU ALIMENTARE SUBTERAN
- FIRIDĂ DE DISTRIBUȚIE
- BLOC DE MĂSURĂ
- POST DE TRANSFORMARE
- STAȚIE DE ÎNCĂRCARE ELECTRICĂ
CU 2 LOCURI DE PARCARE
- INDICATOR RUTIER STAȚIE DE
ÎNCĂRCARE AUTO
- INTRARE/IEȘIRE ÎN DIN STAȚIA DE
ÎNCĂRCARE





VERIFICATOR	NUME	SEMNATURA	CERINTA	REFERAT - NR. - DATA	
REDSOCKET Email: office@redsocket.ro Website: www.redsocket.ro Adresa de corespondență și poșta de lucru Iași: Iași, Aleea Valea Adâmb, Nr. 53, Iași				BENEFICIAR: U.A.T. Valea Lupului	FAZA: P.Th.
				CONTRACTOR: Comuna Valea Lupului, Județul Iași	Nr.: RC329/2025
SPECIFICATIE	NUME	SEMNATURA	SCARA	TITLU PROIECT : Stații de reîncărcare pentru vehicule electrice în Comuna Valea Lupului, județul Iași	
SEF PROIECT	Ing. Alice Panțiru		1:500		
PROIECTAT	Ing. Mădălina Țibucanu		Date :	TITLU PLANSA : Plan de situație - Stațiile 4 + 5	
DESENAT	Ing. Mădălina Țibucanu		2025		

Nr.Cad.66957

Nr.Cad.66958


Plansa nr.:
IE11

STATIA 1 + 2

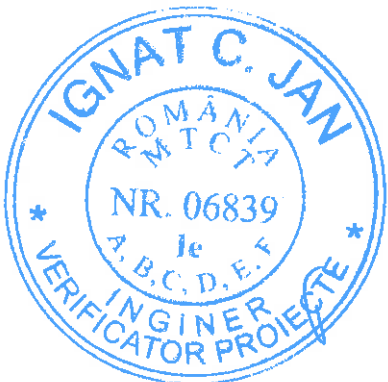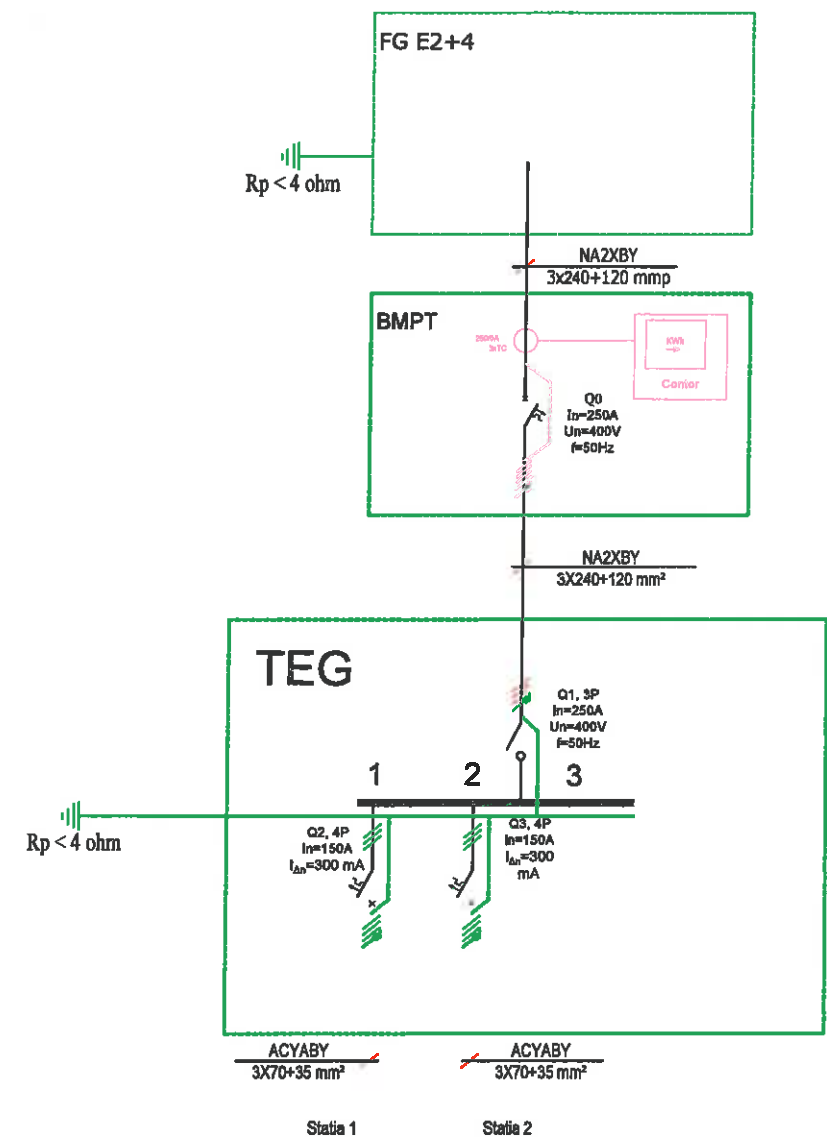



VERIFICATOR	NUME	SEMNAȚURA	CERINȚA	REFERAT - NR. - DATA	
REDSOCKET Email: office@redsocket.ro Website: www.redsocket.ro Adresa de corespondență și poșta de lucru Iași : Iași, Aldea Valea Adâmboc, Nr. 55, Iași				BENEFICIAR: U.A.T. Valea Lupului CONTRACTOR: AMPLASAMENT: Comuna Valea Lupului, Județul Iași	FAZA: P.Th. Nr.: RC329/2025
SPECIFICATIE	NUME	SEMNAȚURA	SCARA	TITLU PROIECT : Stații de reîncărcare pentru vehicule electrice în Comuna Valea Lupului, județul Iași	
SEF PROIECT	Ing. Alice Panțiru		1:-		
PROIECTAT	Ing. Mădălina Țibucanu		Data : 2025		
DESENAT	Ing. Mădălina Țibucanu				
TITLU PLANSA : Schemă monofilară				Plansa nr.: IE12	

STATIA 3

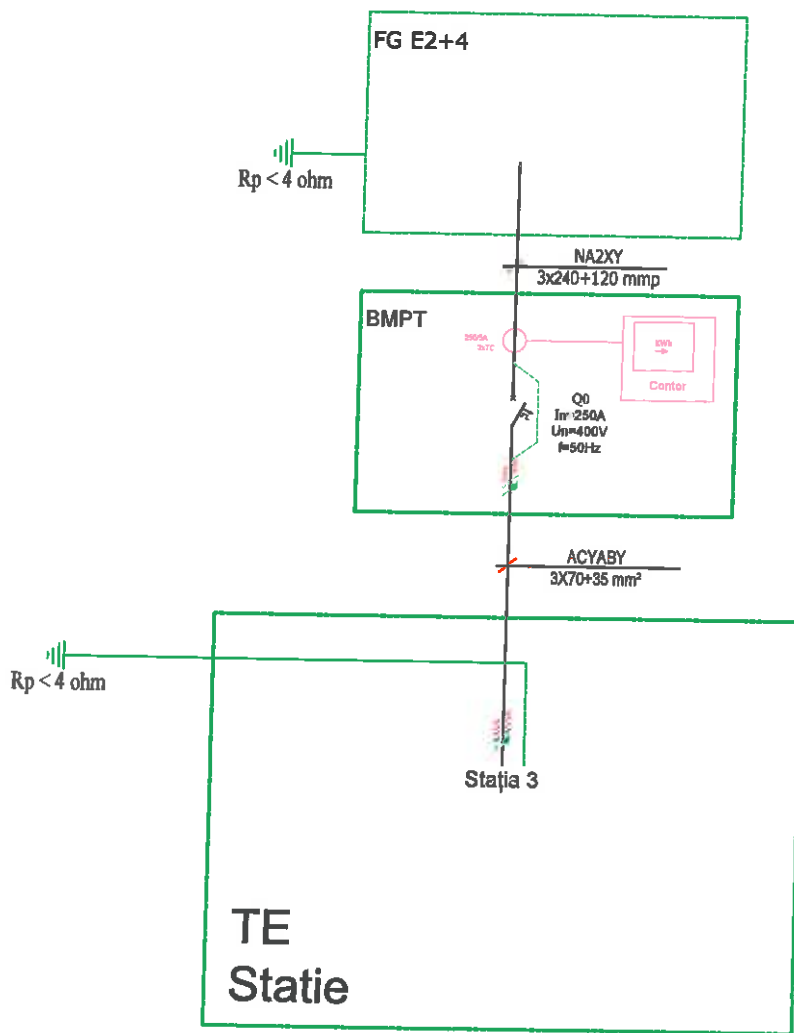



VERIFICATOR	NUME	SEMNATURA	CERINTA	REFERAT - NR. - DATA	
RED SOCKET E-mail: office@redsocket.ro Website: www.redsocket.ro Adresa de corespondență și poșta de lucru Iași: Iași, Alina Valea Adâncă, Nr. 5B, Iași				BENEFICIAR: U.A.T. Valea Lupului CONTRACTOR: AMPLASAMENT: Comuna Valea Lupului, Județul Iași	FAZA: P.Th. Nr.: RC329/2025
SPECIFICATIE	NUME	SEMNATURA	SCARA	TITLU PROIECT : Stații de reîncărcare pentru vehicule electrice în Comuna Valea Lupului, județul Iași	
SEF PROIECT	Ing. Alice Panțiru		1:-		
PROIECTAT	Ing. Mădălina Țibucanu		Date :	TITLU PLANSA : Schema monofilară	
DESENAT	Ing. Mădălina Țibucanu		2025		
				Plansa nr.: IE13	

STATIA 4 + 5

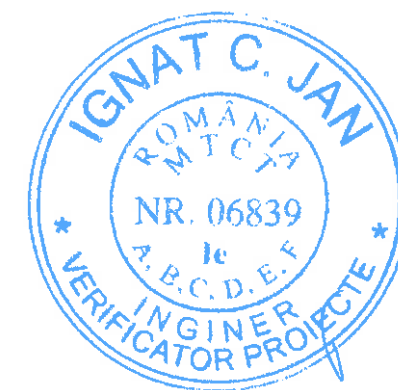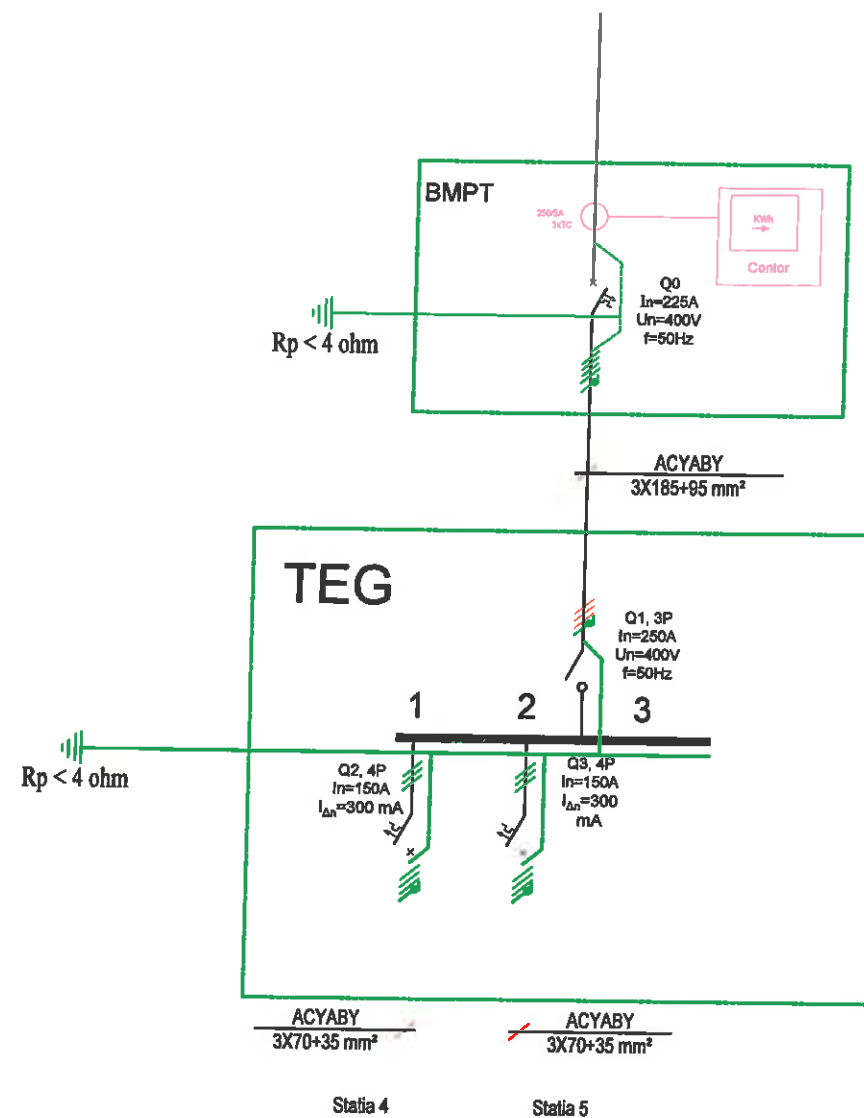


VERIFICATOR	NUME	SEMNAȚURA	CERINȚA	REFERAT - NR. - DATA
REDSOCKET Email: office@redsocket.ro Website: www.redsocket.ro Adresa de corespondență și poșta de la care se plătește: Str. Alina Valea Lupului, Nr. 58, Iași				BENEFICIAR: U.A.T. Valea Lupului CONTRACTOR: Comuna Valea Lupului, Județul Iași FAZA: P.Th. Nr.: RC329/2025
SPECIFICATIE	NUME	SEMNAȚURA	SCARA	TITLU PROIECT : Stații de reîncărcare pentru vehicule electrice în Comuna Valea Lupului, județul Iași
SEF PROIECT	Ing. Alice Panțiru		1:-	
PROIECTAT	Ing. Mădălina Țibucanu		Data :	TITLU PLANSA : Schemă monofilară
DESENAT	Ing. Mădălina Țibucanu		2025	
				Planșa nr.: IE14

STATIA 4 + 5

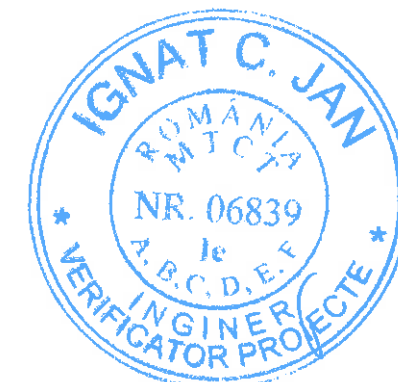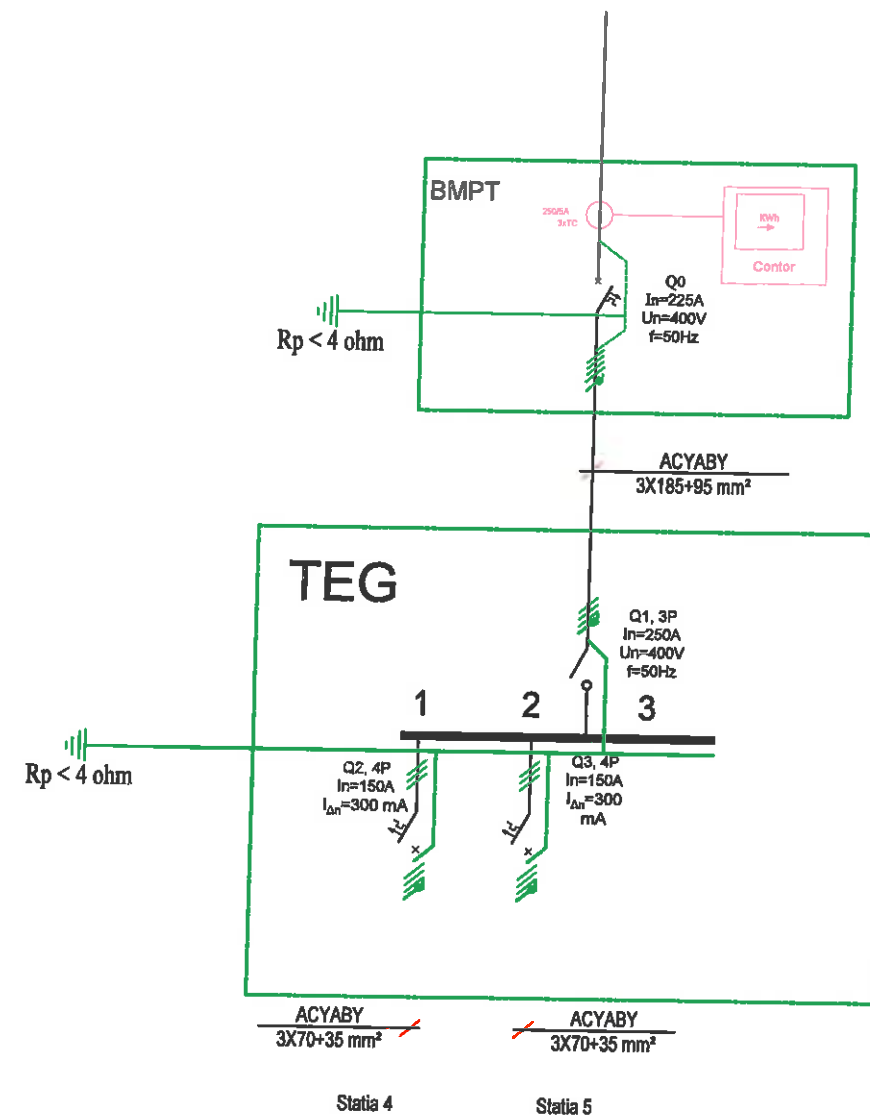


VERIFICATOR	NUME	SEMNTURA	CERINTA	REFERAT - NR. - DATA	
REDSOCKET Email: office@redsocket.ro Website: www.redsocket.ro Adresa de inregistrare si punct de lucru Iasi: Iasi, Alina Valea Adina, Nr. 5B, Iasi				BENEFICIAR: U.A.T. Valea Lupului CONTRACTOR: AMPLASAMENT: Comuna Valea Lupului, Județul Iasi	FAZA: P.Th. Nr.: RC329/2025
SPECIFICATIE	NUME	SEMNTURA	SCARA	TITLU PROIECT : Stații de reîncărcare pentru vehicule electrice în Comuna Valea Lupului, județul Iasi TITLU PLANSA : Schemă monofilară	
SEF PROIECT	Ing. Alice Panțiru	<i>[Signature]</i>	1:-		
PROIECTAT	Ing. Mădălina Țibucanu	<i>[Signature]</i>	Data :		
DESENAT	Ing. Mădălina Țibucanu	<i>[Signature]</i>	2025		
				Plansa nr.: IE15	

Nr.	Denumire	UM	Cantitate
1	Post de transformare in anvelopa de beton - conf.ATR	buc	1
2	Cablu de bransament - conf.ATR	ml	conf. ATR
3	Tub de protectie pentru cablu de bransament la subtraversare de drum / la intrarea in CD pe stalpul cu PTA - conf.ATR	ml	conf. ATR
4	Finidă de distributie -conf.ATR	buc	1
5	Priza de legare la pamant	buc	1
6	Coloana abonat	buc	1
7	Bloc de masura si protectie trifazat - conf.ATR	buc	1

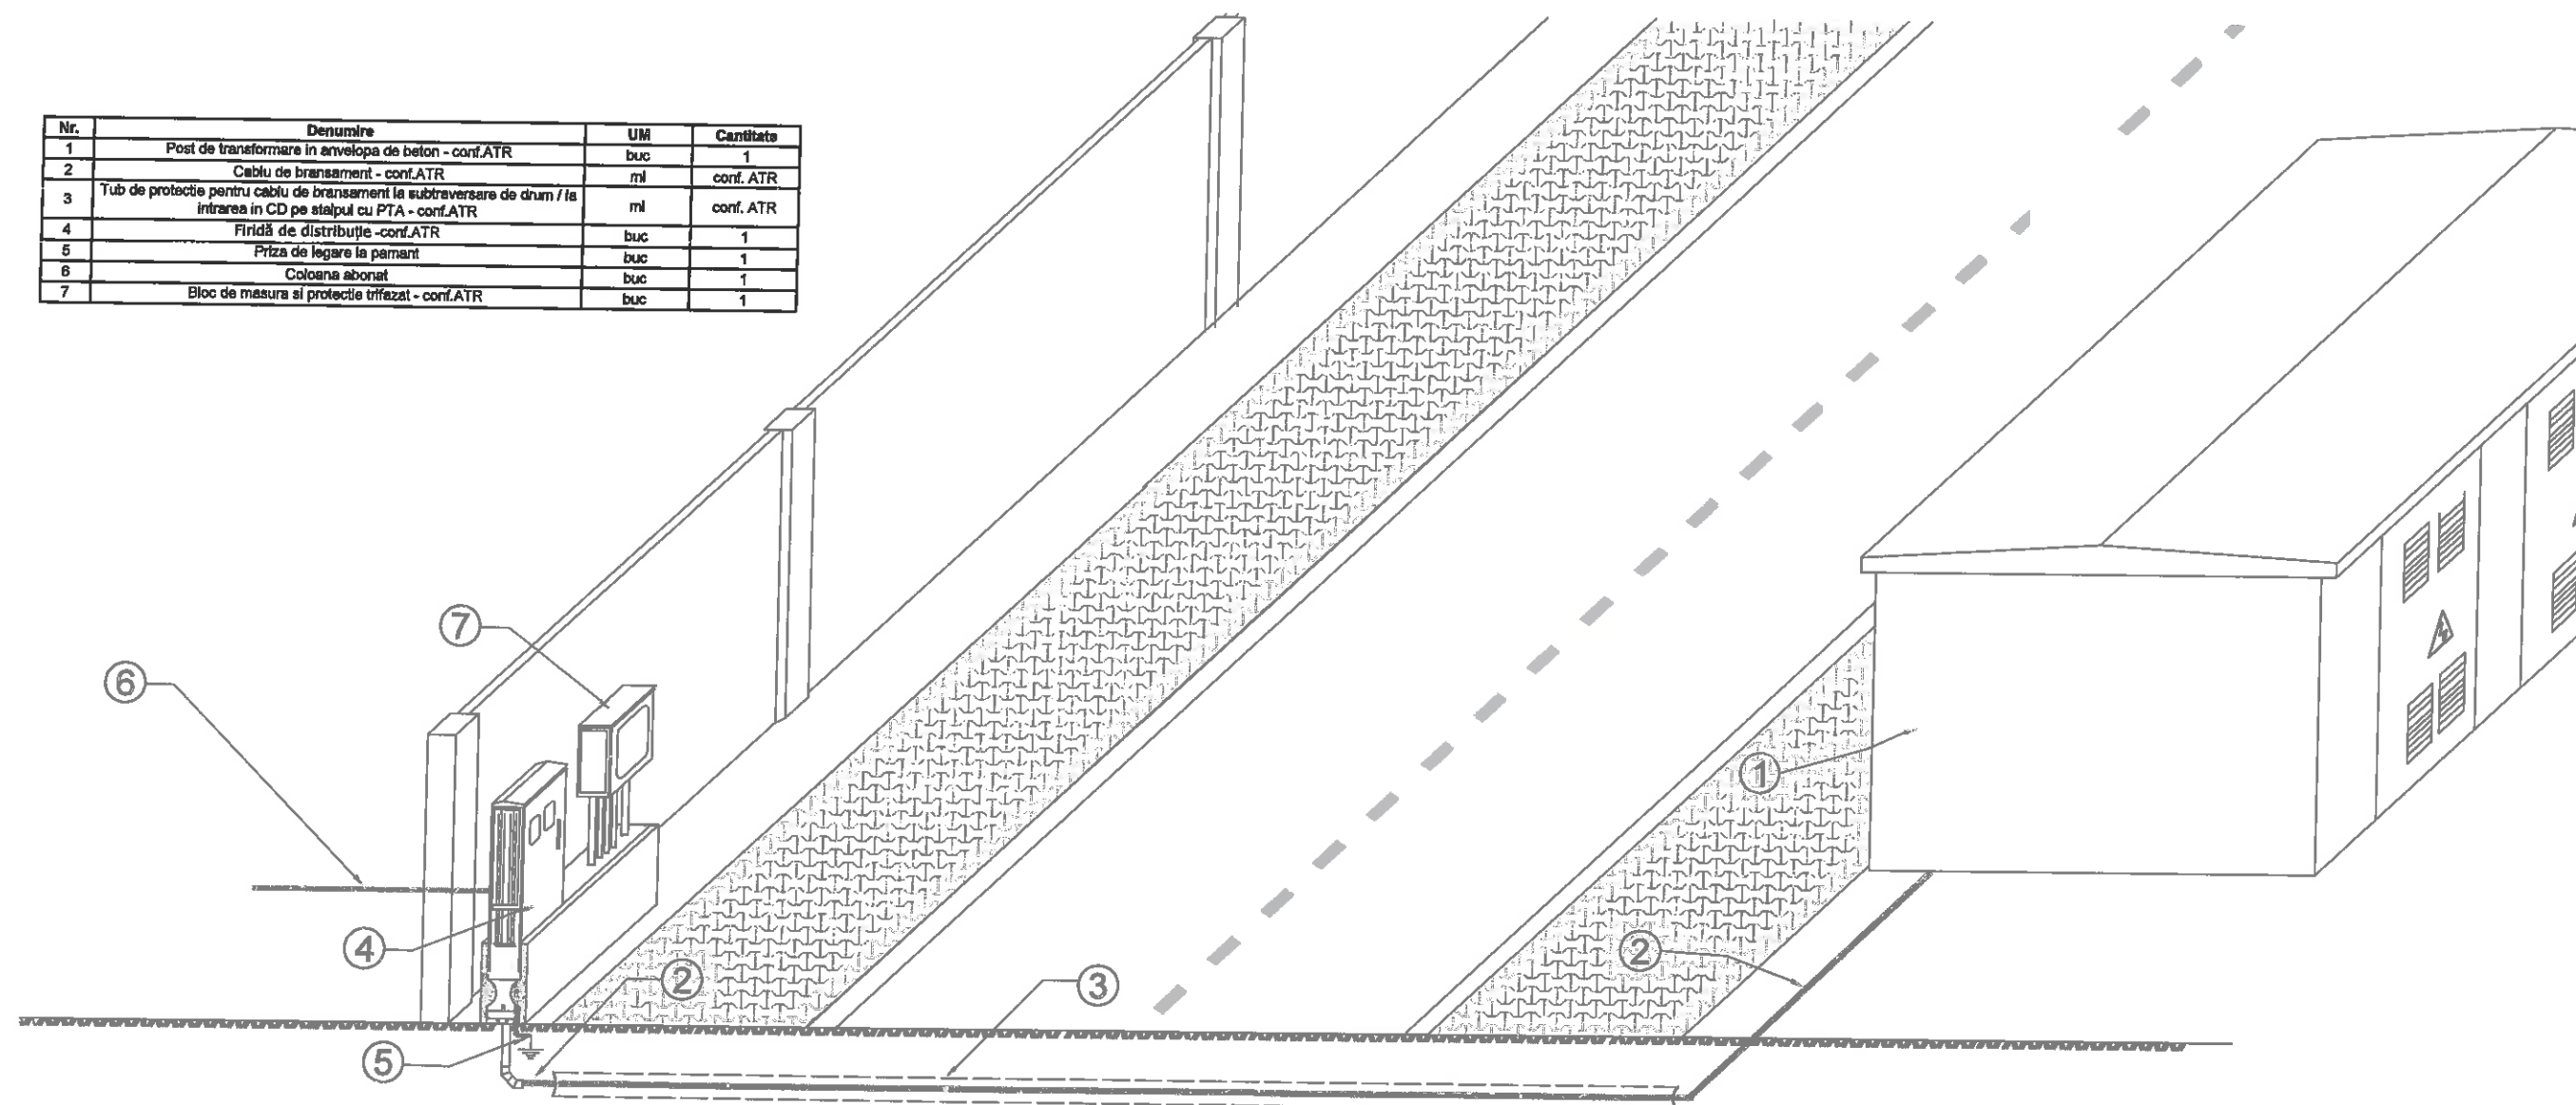


VERIFICATOR	NUME	SEMNAȚURA	CERINȚA	REFERAT - NR. - DATA
REDSOCKET Email: office@redsocket.ro Web: www.redsocket.ro Adresa de corespondență și punct de lucru Iași: Iași, Aleea Valerii Adăscă, Nr. 53, Iași				BENEFICIAR: U.A.T. Valea Lupului CONTRACTOR: Comuna Valea Lupului, Județul Iași FAZA: P.Th. Nr.: RC329/2025
SPECIFICATIE	NUME	SEMNAȚURA	SCARA	TITLU PROIECT : Stații de reîncărcare pentru vehicule electrice în Comuna Valea Lupului, județul Iași
SEF PROIECT	Ing. Alice Panțiru	<i>Alice Panțiru</i>	1:-	Plansa nr.: IE16
PROIECTAT	Ing. Mădălina Țibucanu	<i>Mădălina Țibucanu</i>	Data : 2025	TITLU PLANSA : Detalii de execuție: Racord stațiile 1 + 2
DESENAT	Ing. Mădălina Țibucanu	<i>Mădălina Țibucanu</i>		

Nr.	Denumire	UM	Cantitate
1	Post de transformare in envelopa de beton - conf.ATR	buc	1
2	Cablu de bransament - conf.ATR	ml	conf. ATR
3	Tub de protectie pentru cablu de bransament la subtraversare de drum / la intrarea in CD pe stalpul cu PTA - conf.ATR	ml	conf. ATR
4	Firdă de distribuție -conf.ATR	buc	1
5	Priza de legare la pamant	buc	1
6	Colosna abonat	buc	1
7	Bloc de masura si protectie trifazat - conf.ATR	buc	1




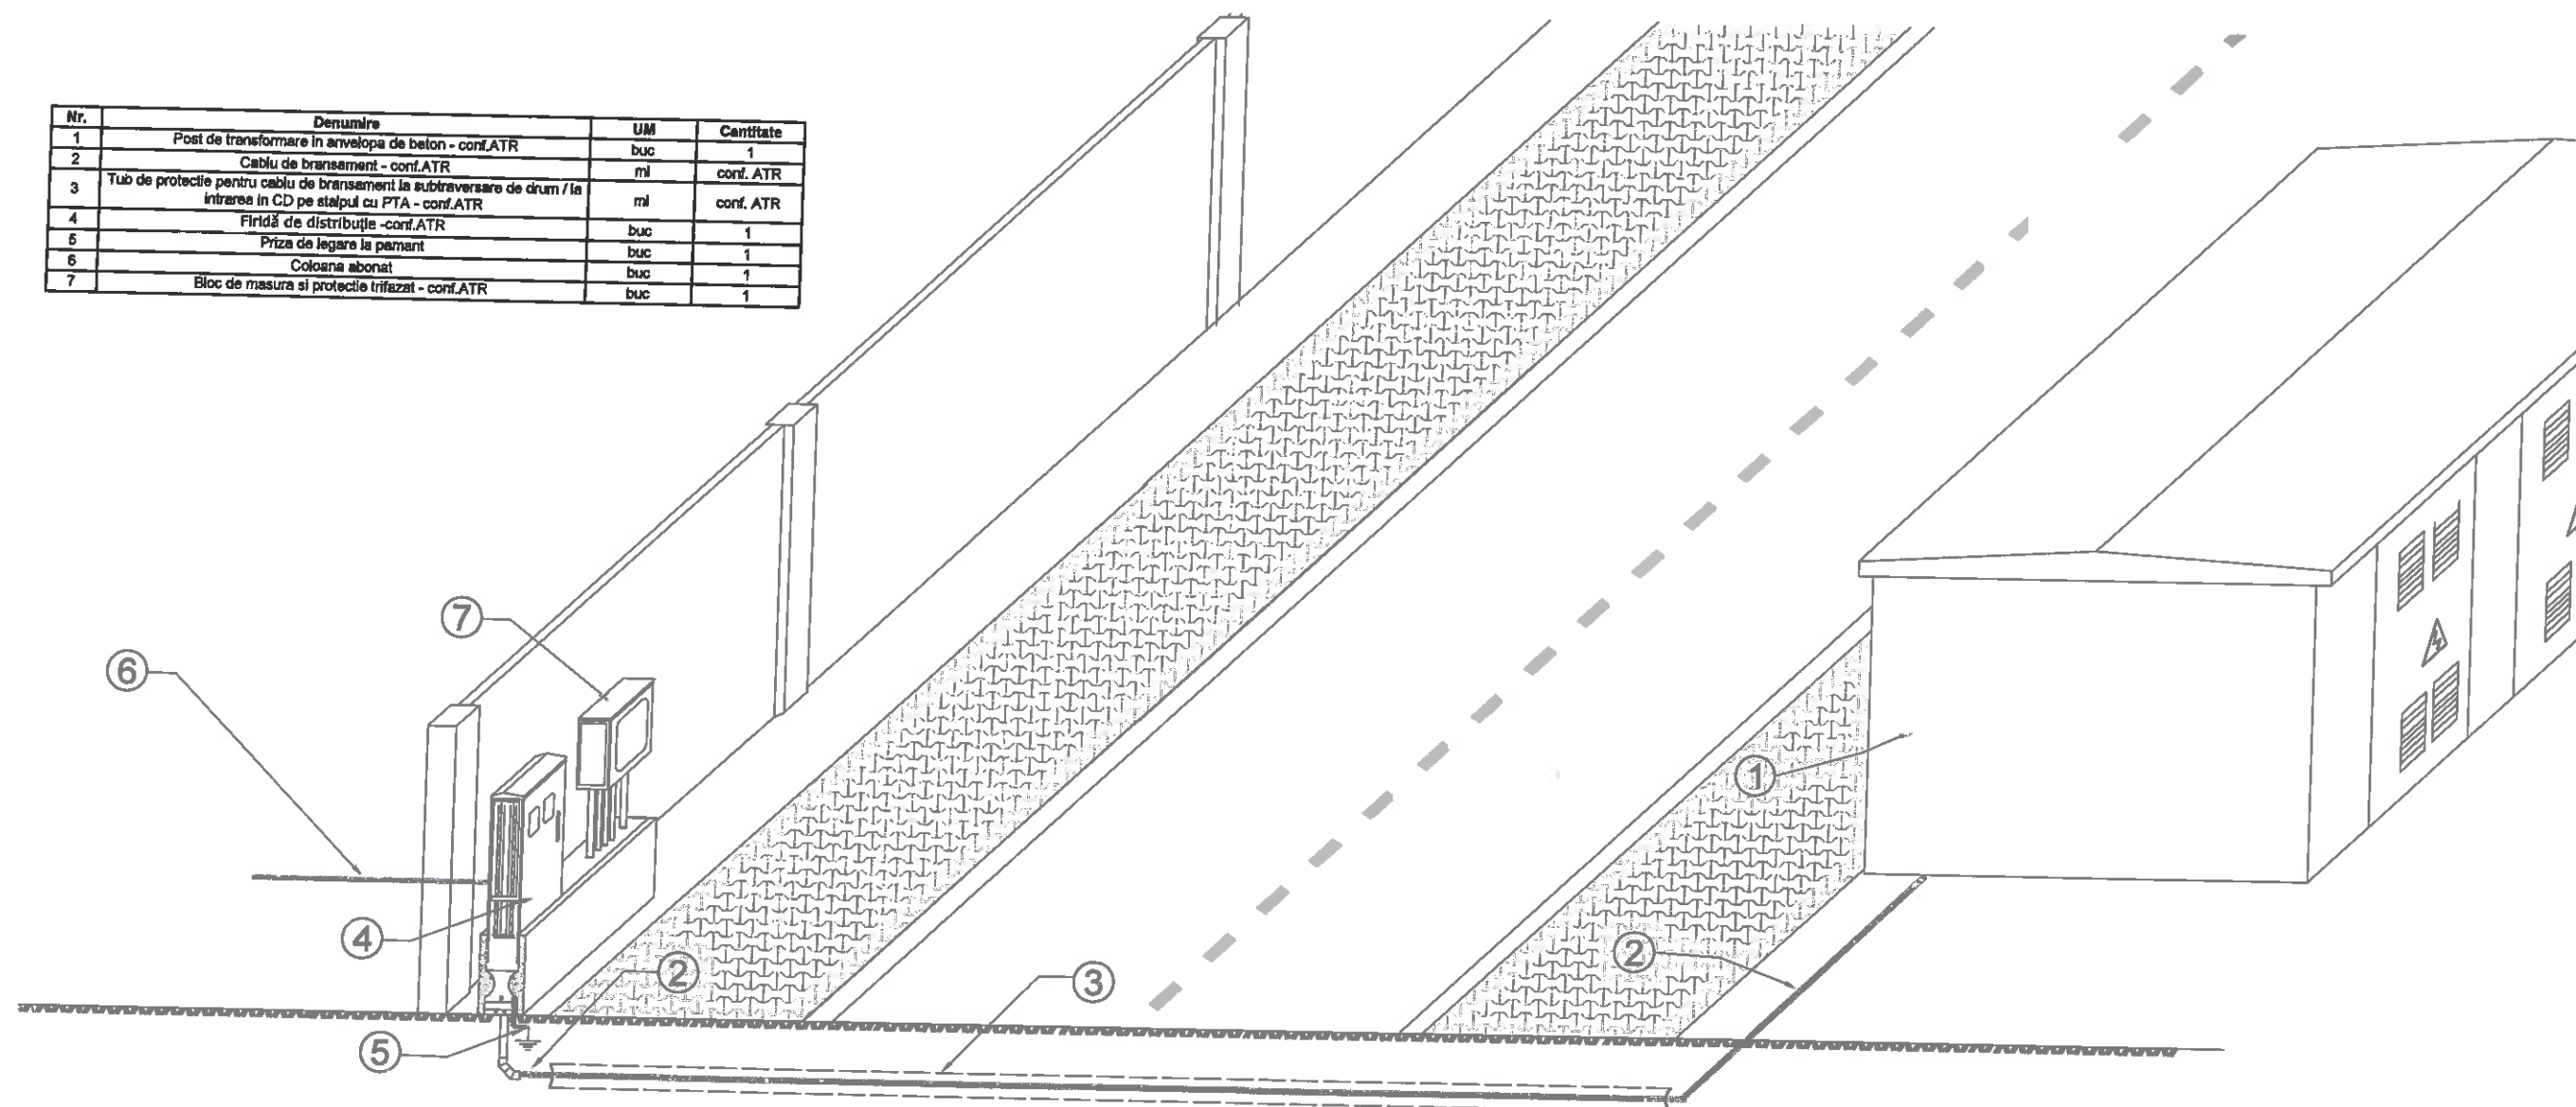


VERIFICATOR	NUME	SEMNATURA	CERINTA	REFERAT - NR. - DATA
REDSOCKET Email: office@redsocket.ro Website: www.redsocket.ro Adresa de inregistrare si punct de lucru Iasi: Iasi, Aldea Valea Adhuc, Nr. 55, Jud. Iasi				BENEFICIAR: U.A.T. Valea Lupului CONTRACTOR: AMPLASAMENT: Comuna Valea Lupului, Județul Iasi
SPECIFICATIE	NUME	SEMNATURA	SCARA	TITLU PROIECT : Stații de reîncărcare pentru vehicule electrice în Comuna Valea Lupului, județul Iasi
SEF PROIECT	Ing. Alice Panțiru	<i>Alice</i>	1:-	
PROIECTAT	Ing. Mădălina Țibucanu	<i>Mădălina</i>		
DESENAT	Ing. Mădălina Țibucanu	<i>Mădălina</i>	Data : 2025	TITLU PLANSĂ : Detalii de execuție: Racord stația 3
				FAZA: P.Tr. Nr.: RC329/2025 Planșa nr.: IE17

Nr.	Denumire	UM	Cantitate
1	Post de transformare în anvelopă de beton-conf.ATR	buc	1
2	Cablu de bransament - conf.ATR	ml	conf. ATR
3	Bloc de măsură și protecție trifazat -conf.ATR	buc	1
4	Tablou electric general	buc	1
5	Priza de legare la pamant	buc	1
6	Coloana abonat	buc	2
7	Stație de încărcare auto	buc	1
8	Tub de protecție cablu de bransament subtraversare de drum-conf.ATR	ml	conf. ATR

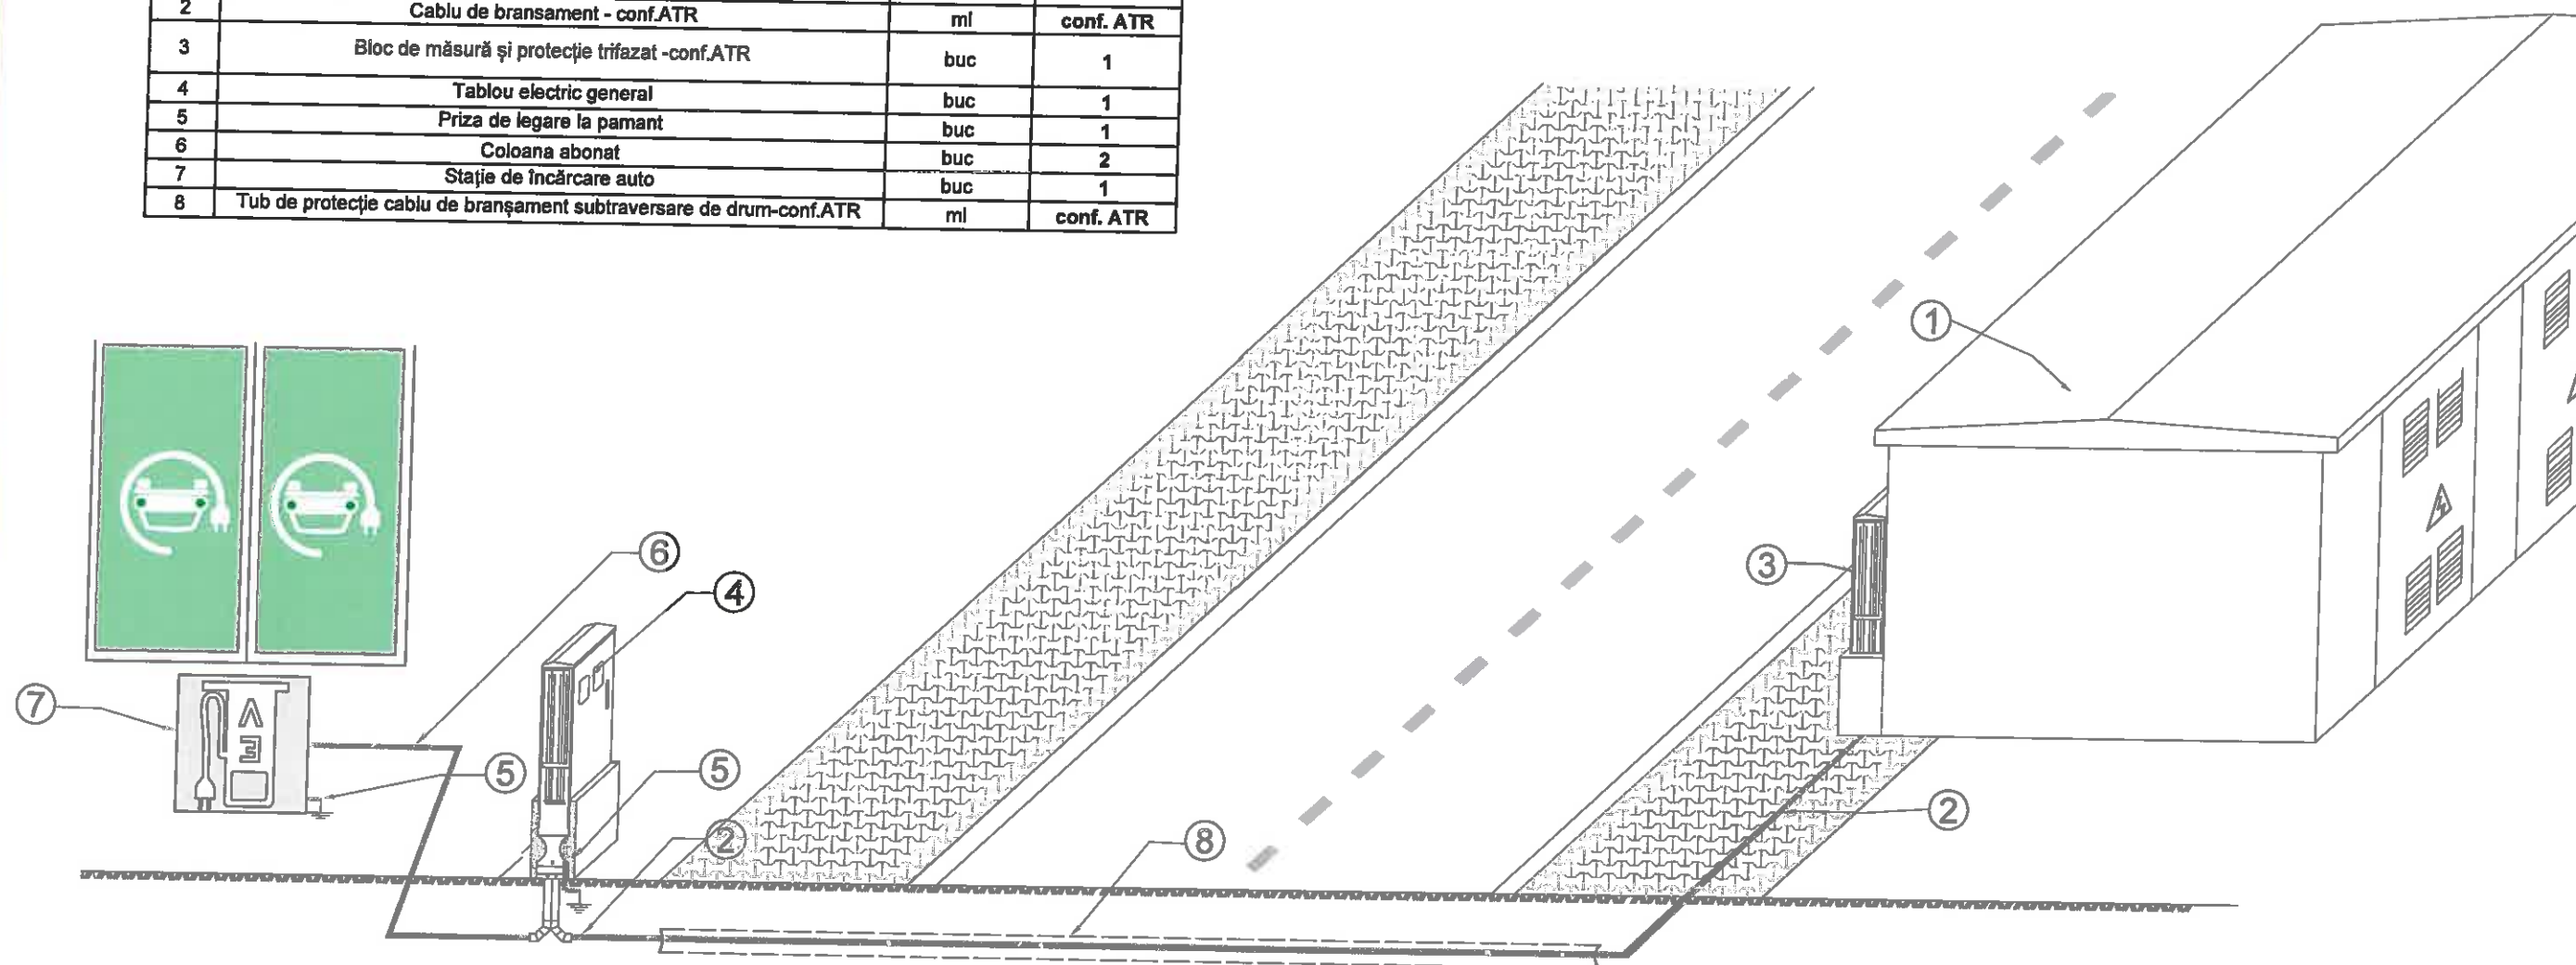


VERIFICATOR	NUME	SEMNAȚURA	CERINȚA	REFERAT - NR. - DATA
REDSOCKET Email: office@redsocket.ro Website: www.redsocket.ro Adresa de înregistrare: (1) punct de lucru Iași : Iași, Aleea Valea Arieșului, Nr. 29, Județ Iași				BENEFICIAR: U.A.T. Valea Lupului CONTRACTOR: P.Th. AMPLASAMENT: Comuna Valea Lupului, Județul Iași Nr.: RC329/2025
SPECIFICATIE	NUME	SEMNAȚURA	SCARA 1:-	TITLU PROIECT : Stații de reîncărcare pentru vehicule electrice în Comuna Valea Lupului, județul Iași
SEF PROIECT	Ing. Alice Panțiru			
PROIECTAT	Ing. Mădălina Țibucanu			
DESENAT	Ing. Mădălina Țibucanu		Data : 2025	TITLU PLANSA : Detalii de execuție: Racord stațiile 4 + 5
				Planșa nr.: IE18

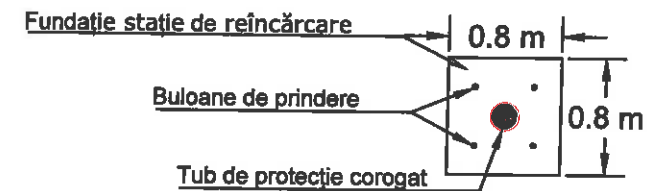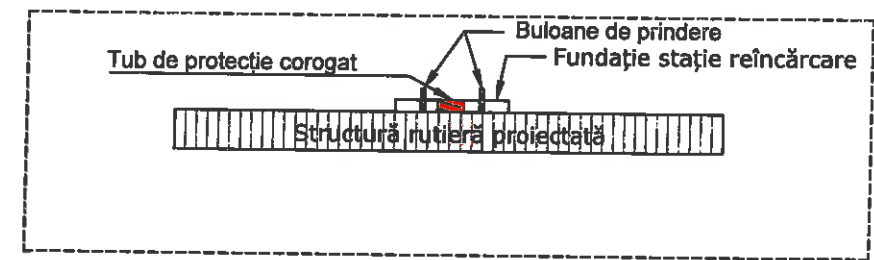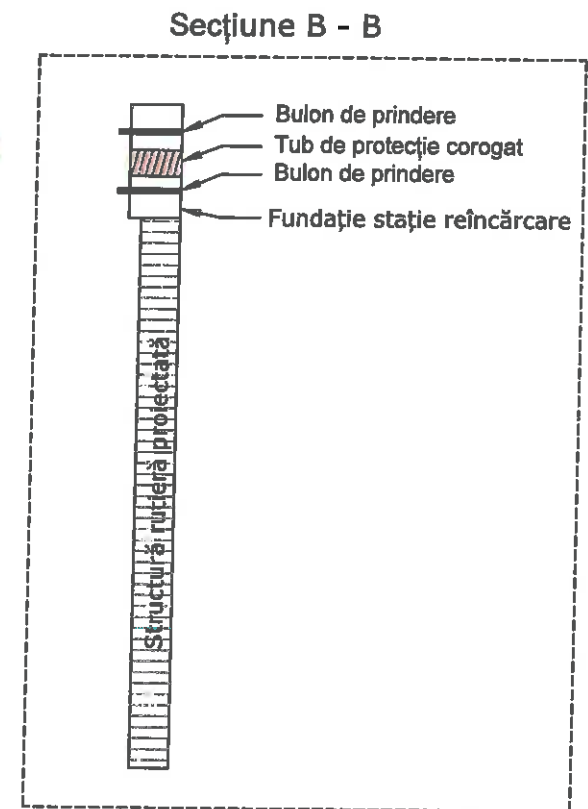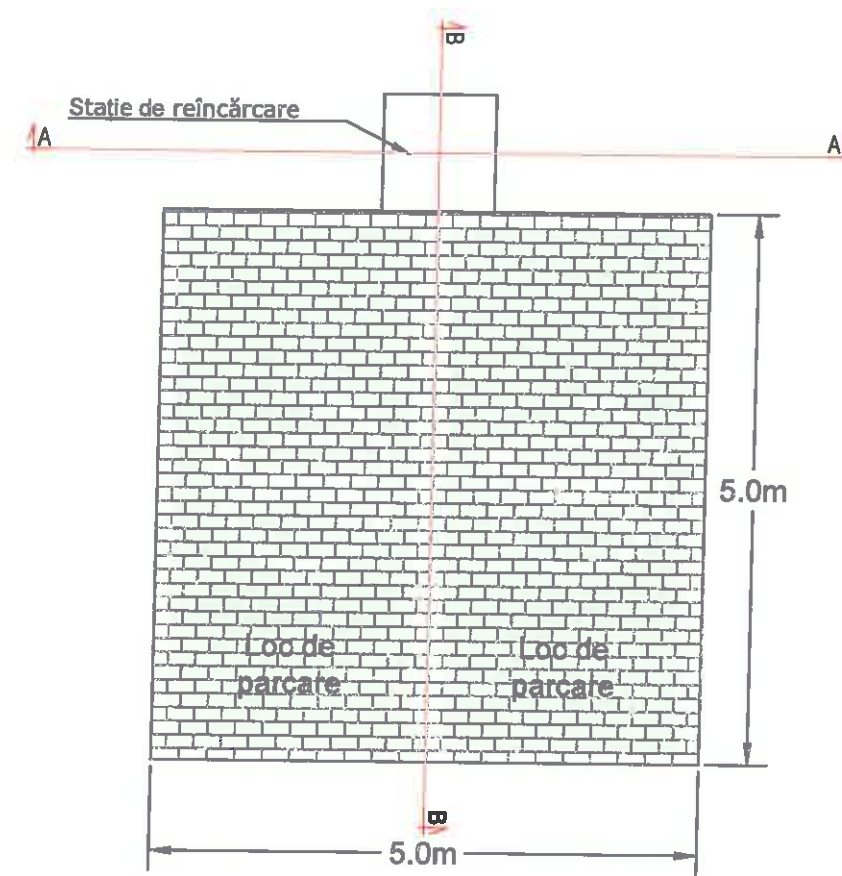

VERIFICATOR	NUME	SEMNATURA	CERINTA	REFERAT - NR. - DATA	
RED SOCKET E-mail: office@redsocket.ro Website: www.redsocket.ro Adresa de înregistrare și sediul de lucru Iași : Iași, Aldea Valea Adâncă, Nr. 53, Iași				BENEFICIAR: U.A.T. Valea Lupului CONTRACTOR: AMPLASAMENT: Comuna Valea Lupului, Județul Iași	
				FAZA: P.Th. Nr.: RC329/2025	
SPECIFICATIE	NUME	SEMNATURA	SCARA	TITLU PROIECT : Stații de reîncărcare pentru vehicule electrice în Comuna Valea Lupului, județul Iași	
SEF PROIECT	Ing. Alice Panțiru		1:-		
PROIECTAT	Ing. Mădălina Țibucanu		Data : 2025	TITLU PLANSA : Detalii de execuție - Loc de parcare	
DESENAT	Ing. Mădălina Țibucanu				
				Plansa nr.: IE19	



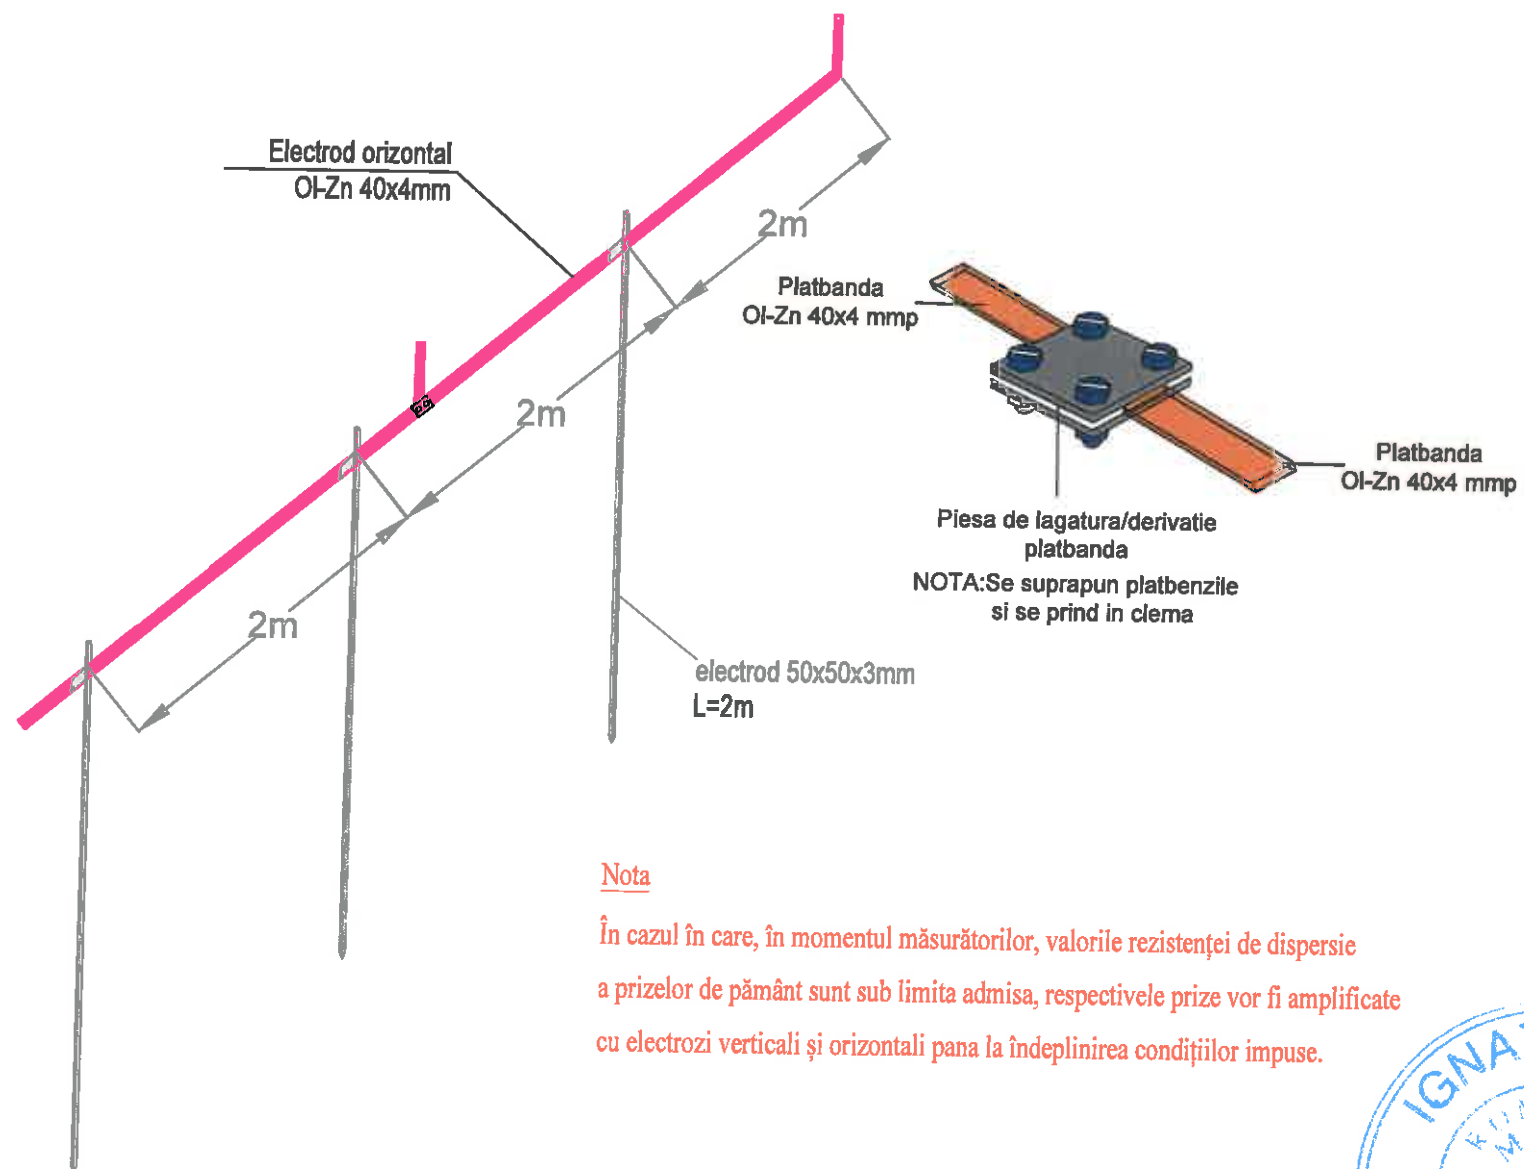


Nota


În cazul în care, în momentul măsurărilor, valorile rezistenței de dispersie a prizelor de pământ sunt sub limita admisă, respectivele prize vor fi amplificate cu electrozi verticali și orizontali până la îndeplinirea condițiilor impuse.




VERIFICATOR	NUME	SEMNATURA	CERINTA	REFERAT - NR. - DATA	
REDSOCKET Email: office@redsocket.ro Website: www.redsocket.ro Adresa de corespondență și poșta de lucru Iași : Iași, Aleea Valer Adulescu, Nr. 52, Iași				BENEFICIAR: U.A.T. Valea Lupului CONTRACTOR: AMPLASAMENT: Comuna Valea Lupului, Județul Iasi	
				FAZA: P.Th. Nr.: RC329/2025	
SPECIFICATIE	NUME	SEMNATURA	SCARA	TITLU PROIECT : Stații de reîncărcare pentru vehicule electrice în Comuna Valea Lupului, județul Iași	
SEF PROIECT	Ing. Alice Panjiru		1:-		
PROIECTAT	Ing. Mădălina Țibucanu		Date :	TITLU PLANSA : Detalii de execuție: Priză de pământ	
DESENAT	Ing. Mădălina Țibucanu		2025		
				Plansa nr.: IE20	

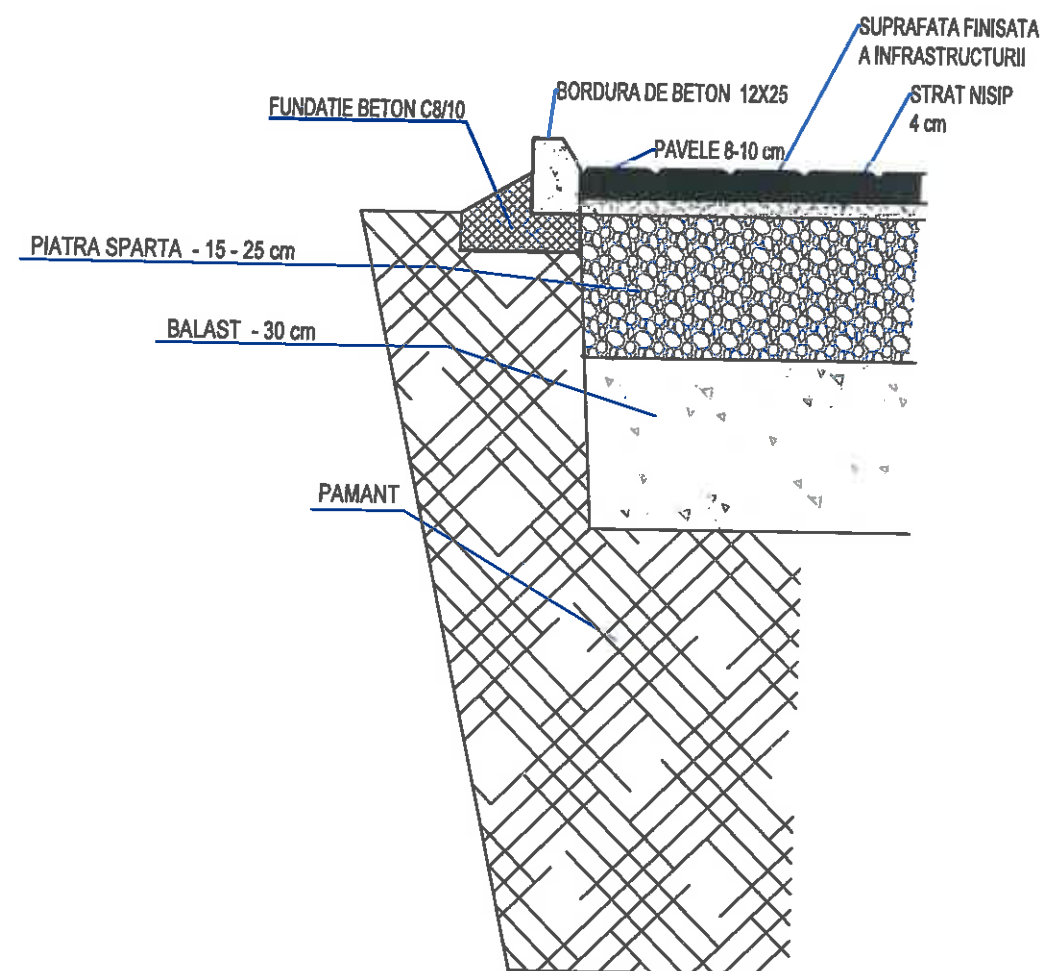


VERIFICATOR	NUME	SEMNATURA	CERINTA	REFERAT - NR. - DATA	
RED SOCKET Email: office@redsocket.ro Web: www.redsocket.ro Adresa de corespondență și poșta de la care se trimite: Iasi, Alina Valea Adresă Nr. 50, Iasi			BENEFICIAR: U.A.T. Valea Lupului CONTRACTOR: AMPLASAMENT: Comuna Valea Lupului, Județul Iasi		FAZA: P.Th. Nr.: RC328/2025
SPECIFICATIE	NUME	SEMNATURA	SCARA	TITLU PROIECT : Stații de reîncărcare pentru vehicule electrice în Comuna Valea Lupului, județul Iasi	
SEF PROIECT	Ing. Alice Panțiru		1:-		
PROIECTAT	Ing. Mădălina Țibucanu		Data : 2025	TITLU PLANSA : Detalii de execuție - Loc de parcare	
DESENAT	Ing. Mădălina Țibucanu				

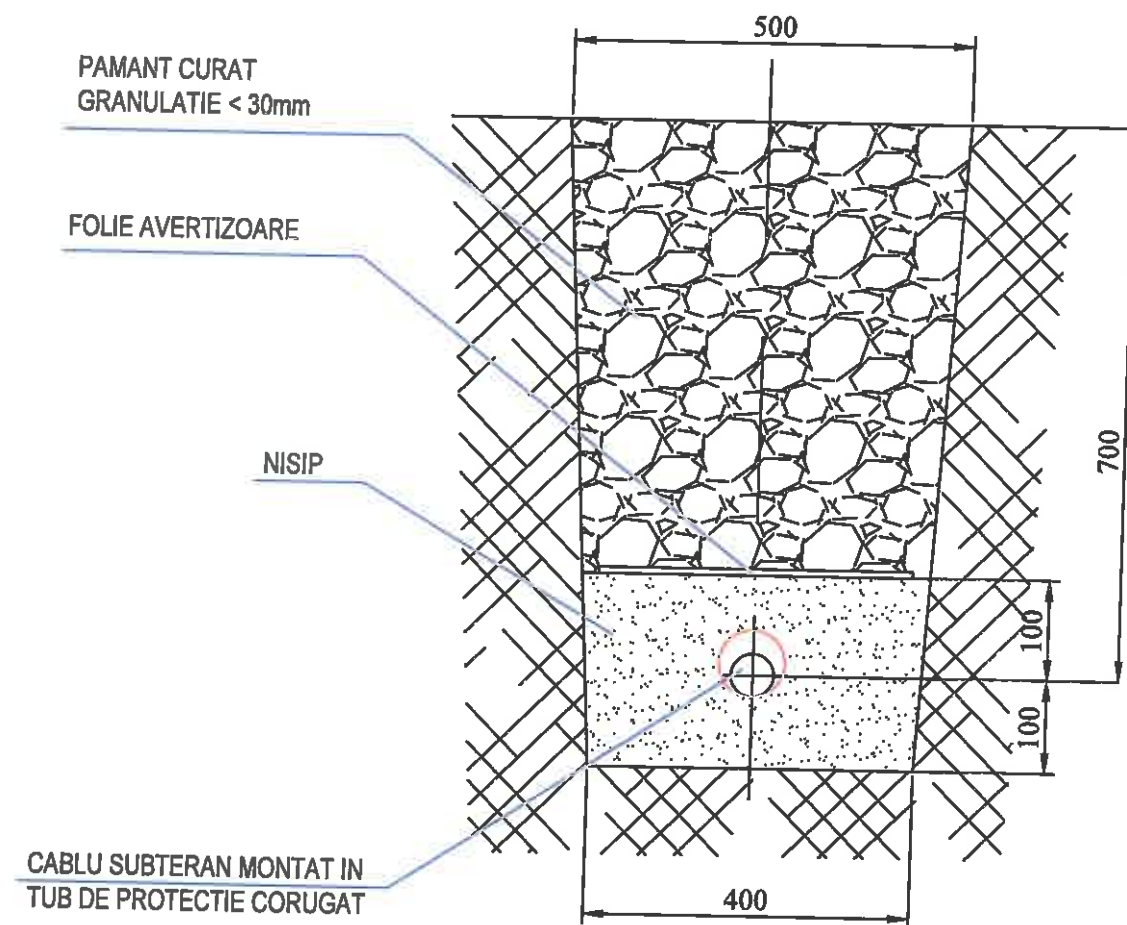

VERIFICATOR	NUME	SEMNATURA	CERINTA	REFERAT - NR. - DATA	
RED SOCKET Email: office@redsocket.ro Website: www.redsocket.ro Adresa de corespondenta si punct de lucru Iasi: Ingt. Alina Valica Adresat. Nr. 58, bd Iasi				BENEFICIAR: U.A.T. Valea Lupului CONTRACTOR: AMPLASAMENT: Comuna Valea Lupului, Județul Iasi	FAZA: P.Th. Nr.: RC329/2025
SPECIFICATIE	NUME	SEMNATURA	SCARA	TITLU PROIECT : Stații de reîncărcare pentru vehicule electrice în Comuna Valea Lupului, județul Iasi TITLU PLANSĂ : Detalii de execuție - Profil șanț	
SEF PROIECT	Ing. Alice Panțiru	<i>Alice Panțiru</i>	1:-		
PROIECTAT	Ing. Mădălina Țibucanu	<i>Mădălina Țibucanu</i>	Data : 2025		
DESENAT	Ing. Mădălina Țibucanu	<i>Mădălina Țibucanu</i>			
				Plansa nr.:	IE23

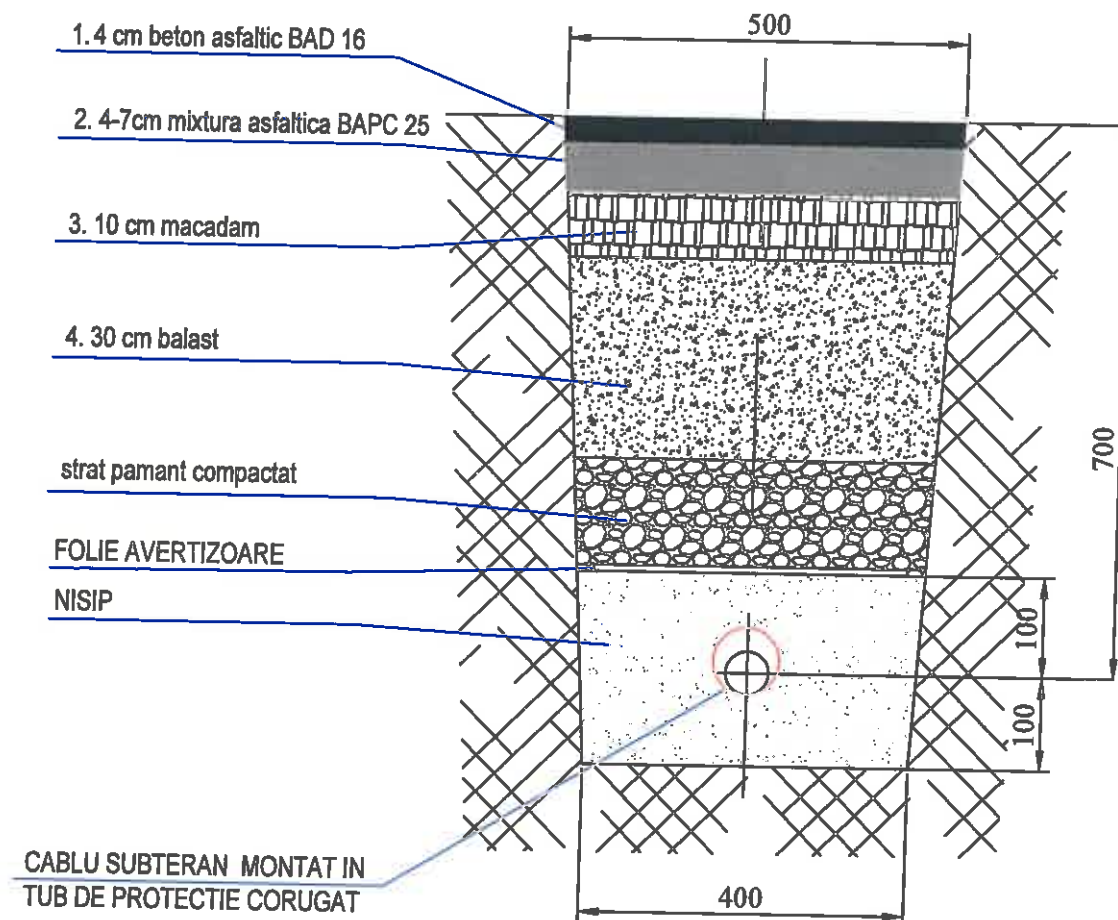


VERIFICATOR	NUME	SEMNATURA	CERINTA	REFERAT - NR. - DATA
REDSOCKET Email: office@redsocket.ro Website: www.redsocket.ro Adresa de corespondenta si punct de lucru Iasi: Eraj, Alina Valeriu Adinack, Nr. 52, Iasi				BENEFICIAR: U.A.T. Valea Lupului CONTRACTOR: AMPLASAMENT: Comuna Valea Lupului, Județul Iasi
SPECIFICATIE	NUME	SEMNATURA	SCARA	TITLU PROIECT : Stații de reîncărcare pentru vehicule electrice în Comuna Valea Lupului, județul Iași
SEF PROIECT	Ing. Alice Panțiru	<i>[Signature]</i>	1:-	
PROIECTAT	Ing. Mădălina Țibucanu	<i>[Signature]</i>	Data :	
DESENAT	Ing. Mădălina Țibucanu	<i>[Signature]</i>	2025	TITLU PLANSA : Detalii de execuție - Refacere amplasament - asfalt
				FAZA: P.Th. Nr.: RC329/2025 Planșa nr.: IE24

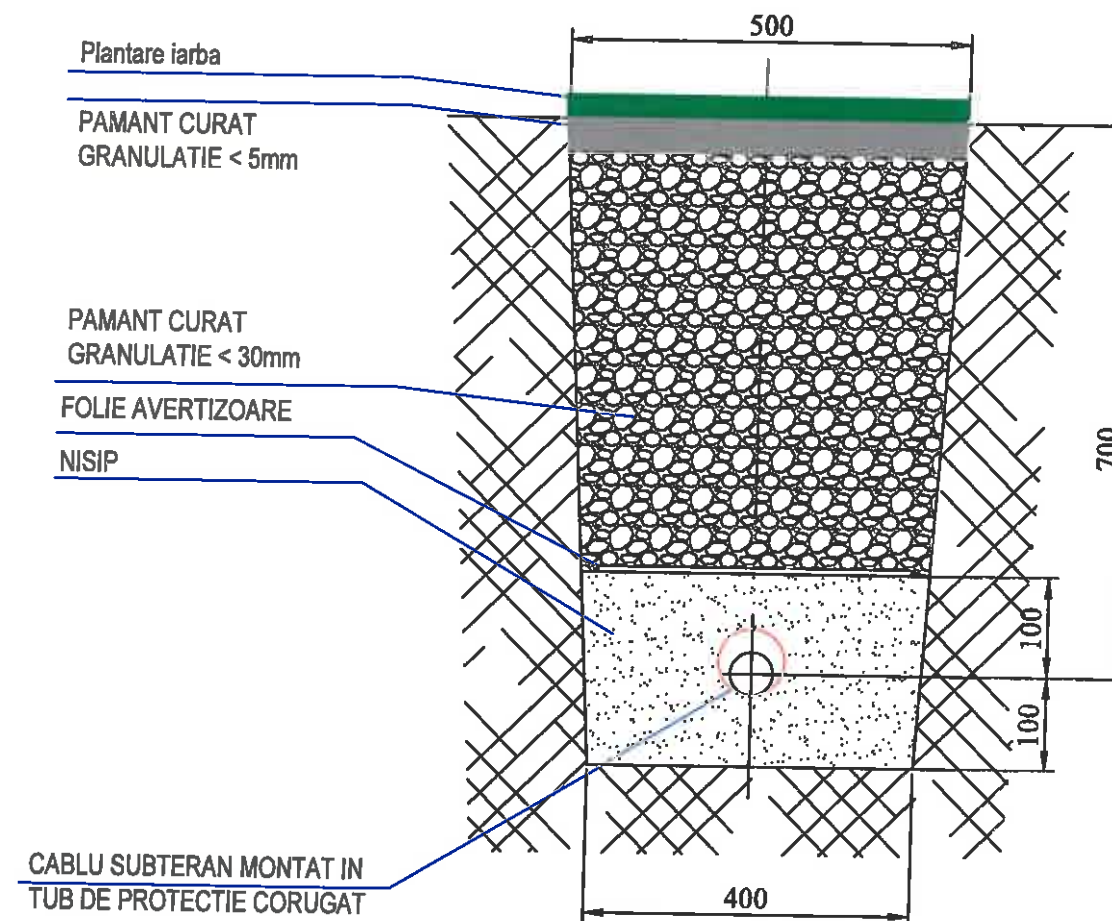


VERIFICATOR	NUME	SEMNATURA	CERINTA	REFERAT - NR. - DATA	
RED SOCKET Email: office@redsocket.ro Webster: www.redsocket.ro Adresa de corespondenta si punct de lucru Iasi: Iasi, Aldea Valea Adanest, Nr. 25, Str. Iasi				BENEFICIAR: U.A.T. Valea Lupului CONTRACTOR: AMPLASAMENT: Comuna Valea Lupului, Județul Iasi	FAZA: P.Th. Nr.: RC328/2025
SPECIFICATIE	NUME	SEMNATURA	SCARA	TITLU PROIECT : Stații de reîncărcare pentru vehicule electrice în Comuna Valea Lupului, județul Iasi TITLU PLANSA : Detalii de execuție - Refacere amplasament - spațiu verde	
SEF PROIECT	Ing. Alice Panțiru	<i>[Signature]</i>	1:-		
PROIECTAT	Ing. Mădălina Țibucanu	<i>[Signature]</i>	Date :		
DESENAT	Ing. Mădălina Țibucanu	<i>[Signature]</i>	2025		



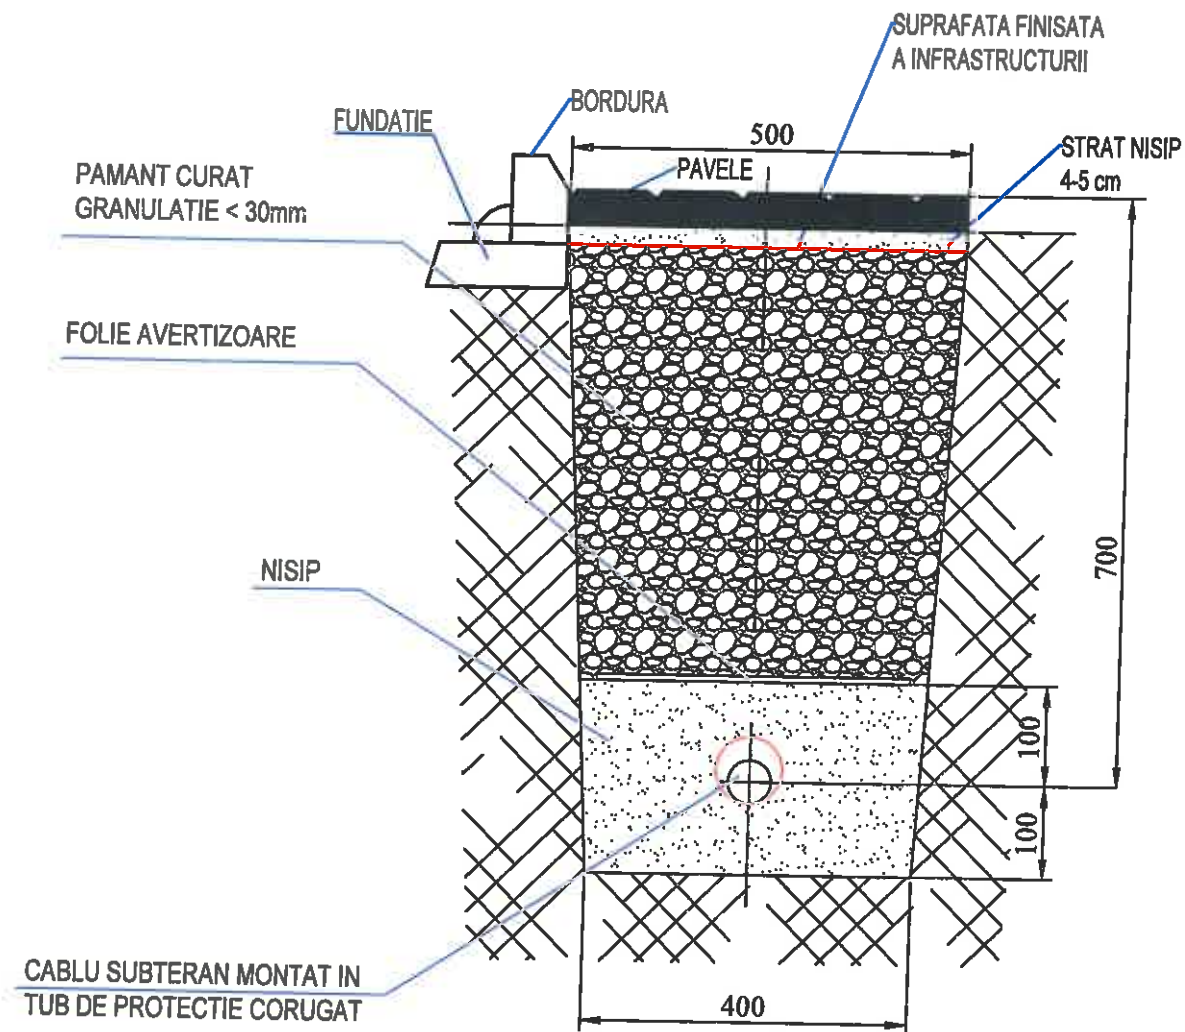

VERIFICATOR	NUME	SEMNATURA	CERINTA	REFERAT - NR. - DATA
REDSOCKET E-mail: office@redsocket.ro Webster: www.redsocket.ro Adresa de corespondenta si punct de lucru Iasi: Iasi, Aldea Valea Adhuc, Nr. 5B, Iasi				BENEFICIAR: U.A.T. Valea Lupului CONTRACTOR: AMPLASAMENT: Comuna Valea Lupului, Județul Iasi
SPECIFICATIE	NUME	SEMNATURA	SCARA	TITLU PROIECT : Stații de reîncărcare pentru vehicule electrice în Comuna Valea Lupului, Județul Iasi TITLU PLANSĂ : Detalii de execuție - Refacere amplasament - pava
SEF PROIECT	Ing. Alice Panțiru		1:-	
PROIECTAT	Ing. Mădălina Tibucanu		Data : 2025	
DESENAT	Ing. Mădălina Tibucanu			
				FAZA: P.Th. Nr.: RC328/2025 Planșa nr.: IE28

SECTIUNE TRANSVERSALA
SUBRTAVERSARI

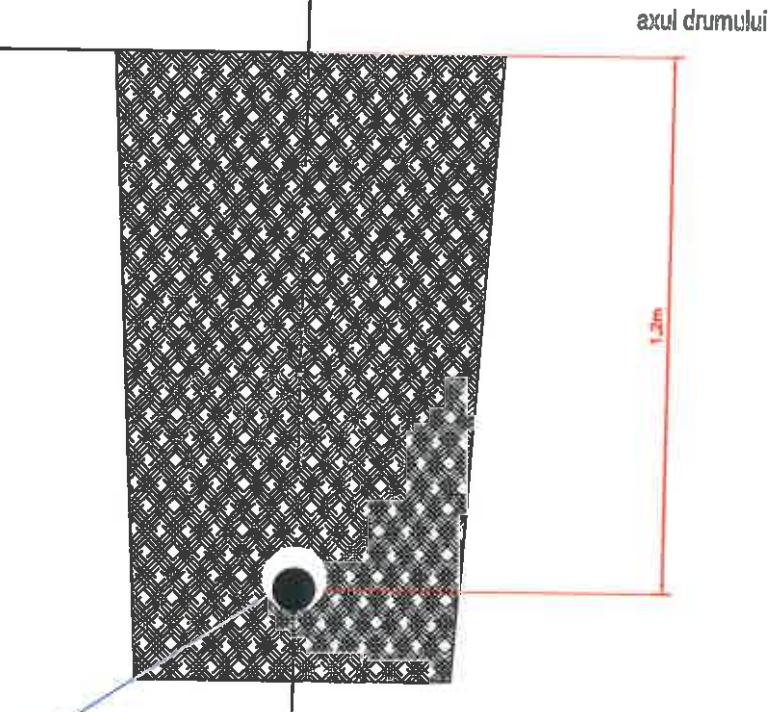

CABLU SUBTERAN MONTAT IN
TUB DE PROTECTIE CORUGAT

VERIFICATOR	NUME	SEMNATURA	CERINTA	REFERAT - NR. - DATA	
RED SOCKET Email: office@redsocket.ro Website: www.redsocket.ro Adresa de inregistrare si punct de lucru Iasi : Iasi, Alina Valea Adria, Nr. 55, Iasi				BENEFICIAR: U.A.T. Valea Lupului CONTRACTOR: AMPLASAMENT: Comuna Valea Lupului, Județul Iasi	
				FAZA: P.Th. Nr.: RC329/2025	
SPECIFICATIE	NUME	SEMNATURA	SCARA	TITLU PROIECT : Stații de reîncărcare pentru vehicule electrice în Comuna Valea Lupului, județul Iasi	
SEF PROIECT	Ing. Alice Pantiru		1:-		
PROIECTAT	Ing. Mădălina Țibucanu		Data : 2025	TITLU PLANSA : Detalii de execuție - Subtraversare	
DESENAT	Ing. Mădălina Țibucanu				
				Planșa nr.: IE27	



Indicator spațiu în care
sunt instalate stațiile
de reîncărcare 65x50
cm

VERIFICATOR	NUME	SEMNAȚURA	CERINȚA	REFERAT - NR. - DATA
REDSOCKET E-mail: office@redsocket.ro Website: www.redsocket.ro Adresa de corespondență și poșta de lucru Iași: Șos. Albea Valea Adâncă, Nr. 50, Iași				BENEFICIAR: U.A.T. Valea Lupului CONTRACTOR: AMPLASAMENT: Comuna Valea Lupului, Județul Iași
SPECIFICATIE	NUME	SEMNAȚURA	SCARA	TITLU PROIECT : Stații de reîncărcare pentru vehicule electrice în Comuna Valea Lupului, județul Iași
SEF PROIECT	Ing. Alice Panțru	<i>[Signature]</i>	1:-	
PROIECTAT	Ing. Mădălina Țibucanu		Data : 2025	TITLU PLANSA : Detalii de execuție - Marcaj și semnalizare
DESENAT	Ing. Mădălina Țibucanu	<i>[Signature]</i>		
				FAZA: P.Th. Nr.: RC329/2025 Planșa nr.: IE28