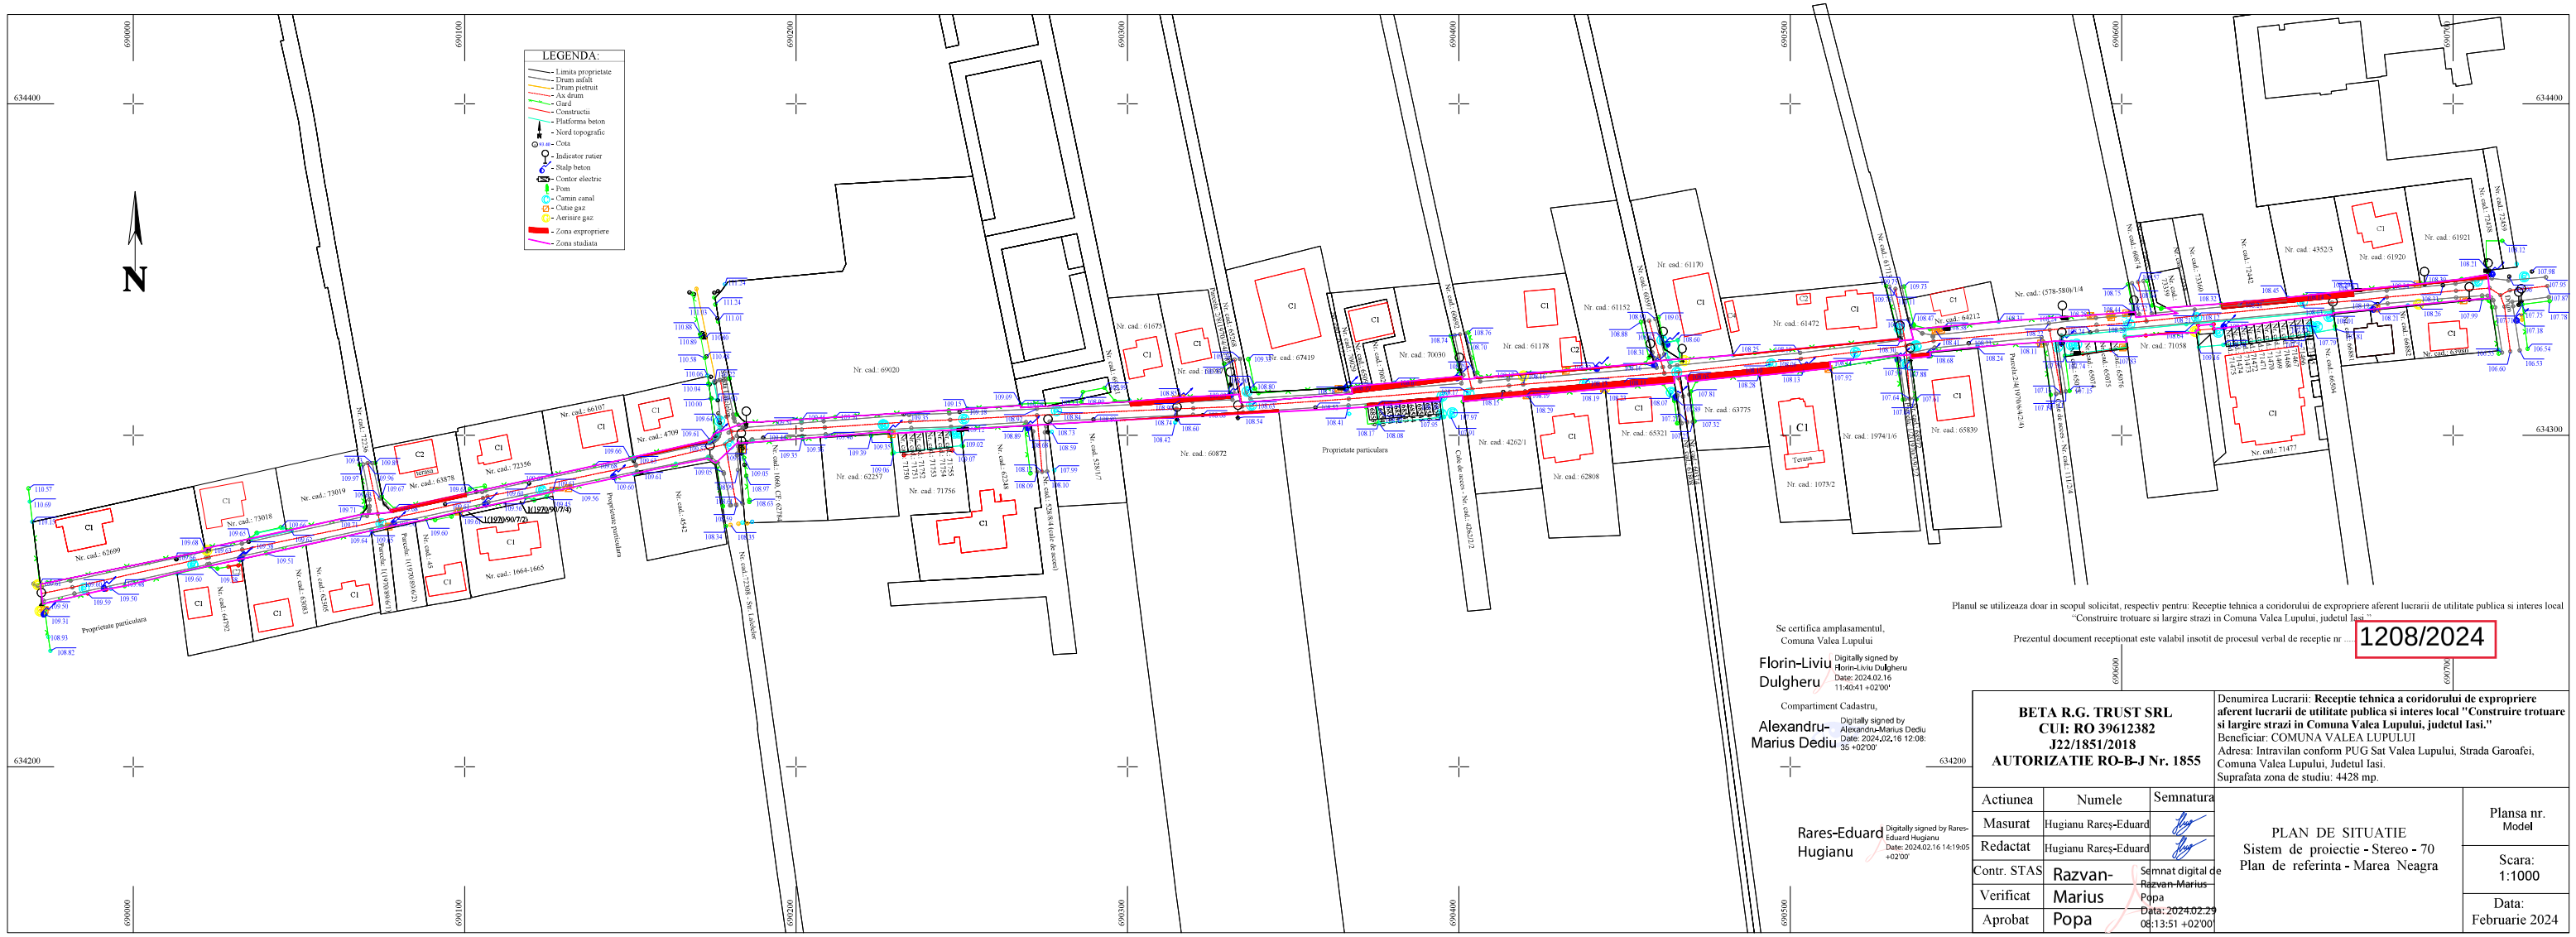
LEGENDA:
Limita proprietate
Drum asfalt
Drum pietruit
Ax drum
Gard
Constructii
Platforma beton
Nord topografic
Cota
Indicator rutier
Stalp beton
Contor electric
Pom
Camin canal
Cutie gaz
Aerisire gaz
Zona expropriere
Zona studiata
N
690000
690100
690200
690300
690400
690500
634400
634300
634200
Nr. cad.: 62699
Nr. cad.: 73019
Nr. cad.: 72356
Nr. cad.: 66107
Nr. cad.: 4709
Nr. cad.: 63878
Nr. cad.: 4542
Nr. cad.: 64732
Nr. cad.: 63083
Nr. cad.: 62360
Nr. cad.: 1664-1665
Nr. cad.: 69020
Nr. cad.: 61675
Nr. cad.: 67419
Nr. cad.: 62257
Nr. cad.: 71756
Nr. cad.: 60872
Nr. cad.: 70030
Nr. cad.: 61178
Nr. cad.: 61170
Nr. cad.: 61152
Nr. cad.: 61472
Nr. cad.: 64212
Nr. cad.: 63775
Nr. cad.: 65321
Nr. cad.: 4262/1
Nr. cad.: 62808
Nr. cad.: 1974/1/6
Nr. cad.: 65839
Nr. cad.: 1073/2
Nr. cad.: 71058
Nr. cad.: 4352/3
Nr. cad.: 61921
Nr. cad.: 61920
Nr. cad.: 71477
