
 



PLAN URBANISTIC GENERAL PUG COMUNA VALEA LUPULUI

PLANSĂ 4 - ECHIPARE TEHNICO - EDILITARA

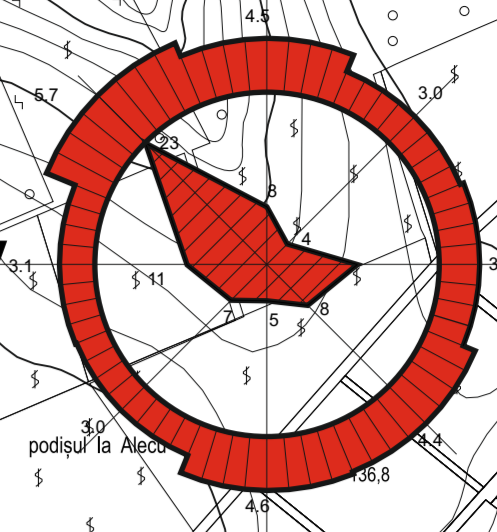

LEGENDA

- LIMITE**
 - LIMITA INTRAVILANULUI PROPUS
 - LIMITA TERITORIULUI ADMINISTRATIV AL COMUNEI VALEA LUPULUI
 - LIMITA TERITORIULUI COMUNAL
 - LIMITA ZONEI CENTRALE
- ZONIFICARE**
 - SUPRAFETE SOLICITATE PENTRU INTRODUCERE IN INTRAVILAN
 - ZONA IN CARE ESTE OBLIGATORIE OBTINEREA AVIZULUI M.A.I.
- LUCRARI TEHNICO - EDILITARE**
 - ALIMENTARE CU ENERGIE ELECTRICA**
 - REȚELE DE DISTRIBUȚIE (IT/AT)
 - LINE ELECTRICE AERIANE DE ALTA TENSIUNE 110KV EXISTENTA
 - LINE ELECTRICE AERIANE DE MEDIE TENSIUNE 20KV EXISTENTA
 - POSTURI TRANSFORMARE MT/IT
 - POST DE TRANSFORMARE MT/UT AERIAN EXISTENT
 - TELECOMUNICATI**
 - REȚELE DE TELECOMUNICATI
 - MAGISTRALA DE TELEFONE DIN CABLURI COAXIALE EXISTENTA
 - ANTENA TELECOMUNICATI
 - ALIMENTARE CU APA**
 - REȚELE DE ADUCTIUNE A APEI EXISTENTE
 - REȚELE DE DISTRIBUȚIE A APEI EXISTENTE
 - REȚELE DE DISTRIBUȚIE A APEI PROPUSE
 - REZERVOR DE IMAGAZINARE A APEI POTABILE EXISTENT
 - STATII DE POMPARARE A APEI POTABILE EXISTENT
 - CANALIZARE**
 - REȚELE DE CANALIZARE EXISTENTE
 - REȚELE DE CANALIZARE PROPUSE
 - STATII DE POMPARARE A APEI UZATE EXISTENTA
 - ALIMENTARE CU GAZE**
 - CONDUCTA TRANSPORT GAZE NATURALE EXISTENTA
 - REȚEA DE DISTRIBUȚIE GAZE NATURALE EXISTENTA
 - REȚEA DE DISTRIBUȚIE GAZE NATURALE PROPUSE

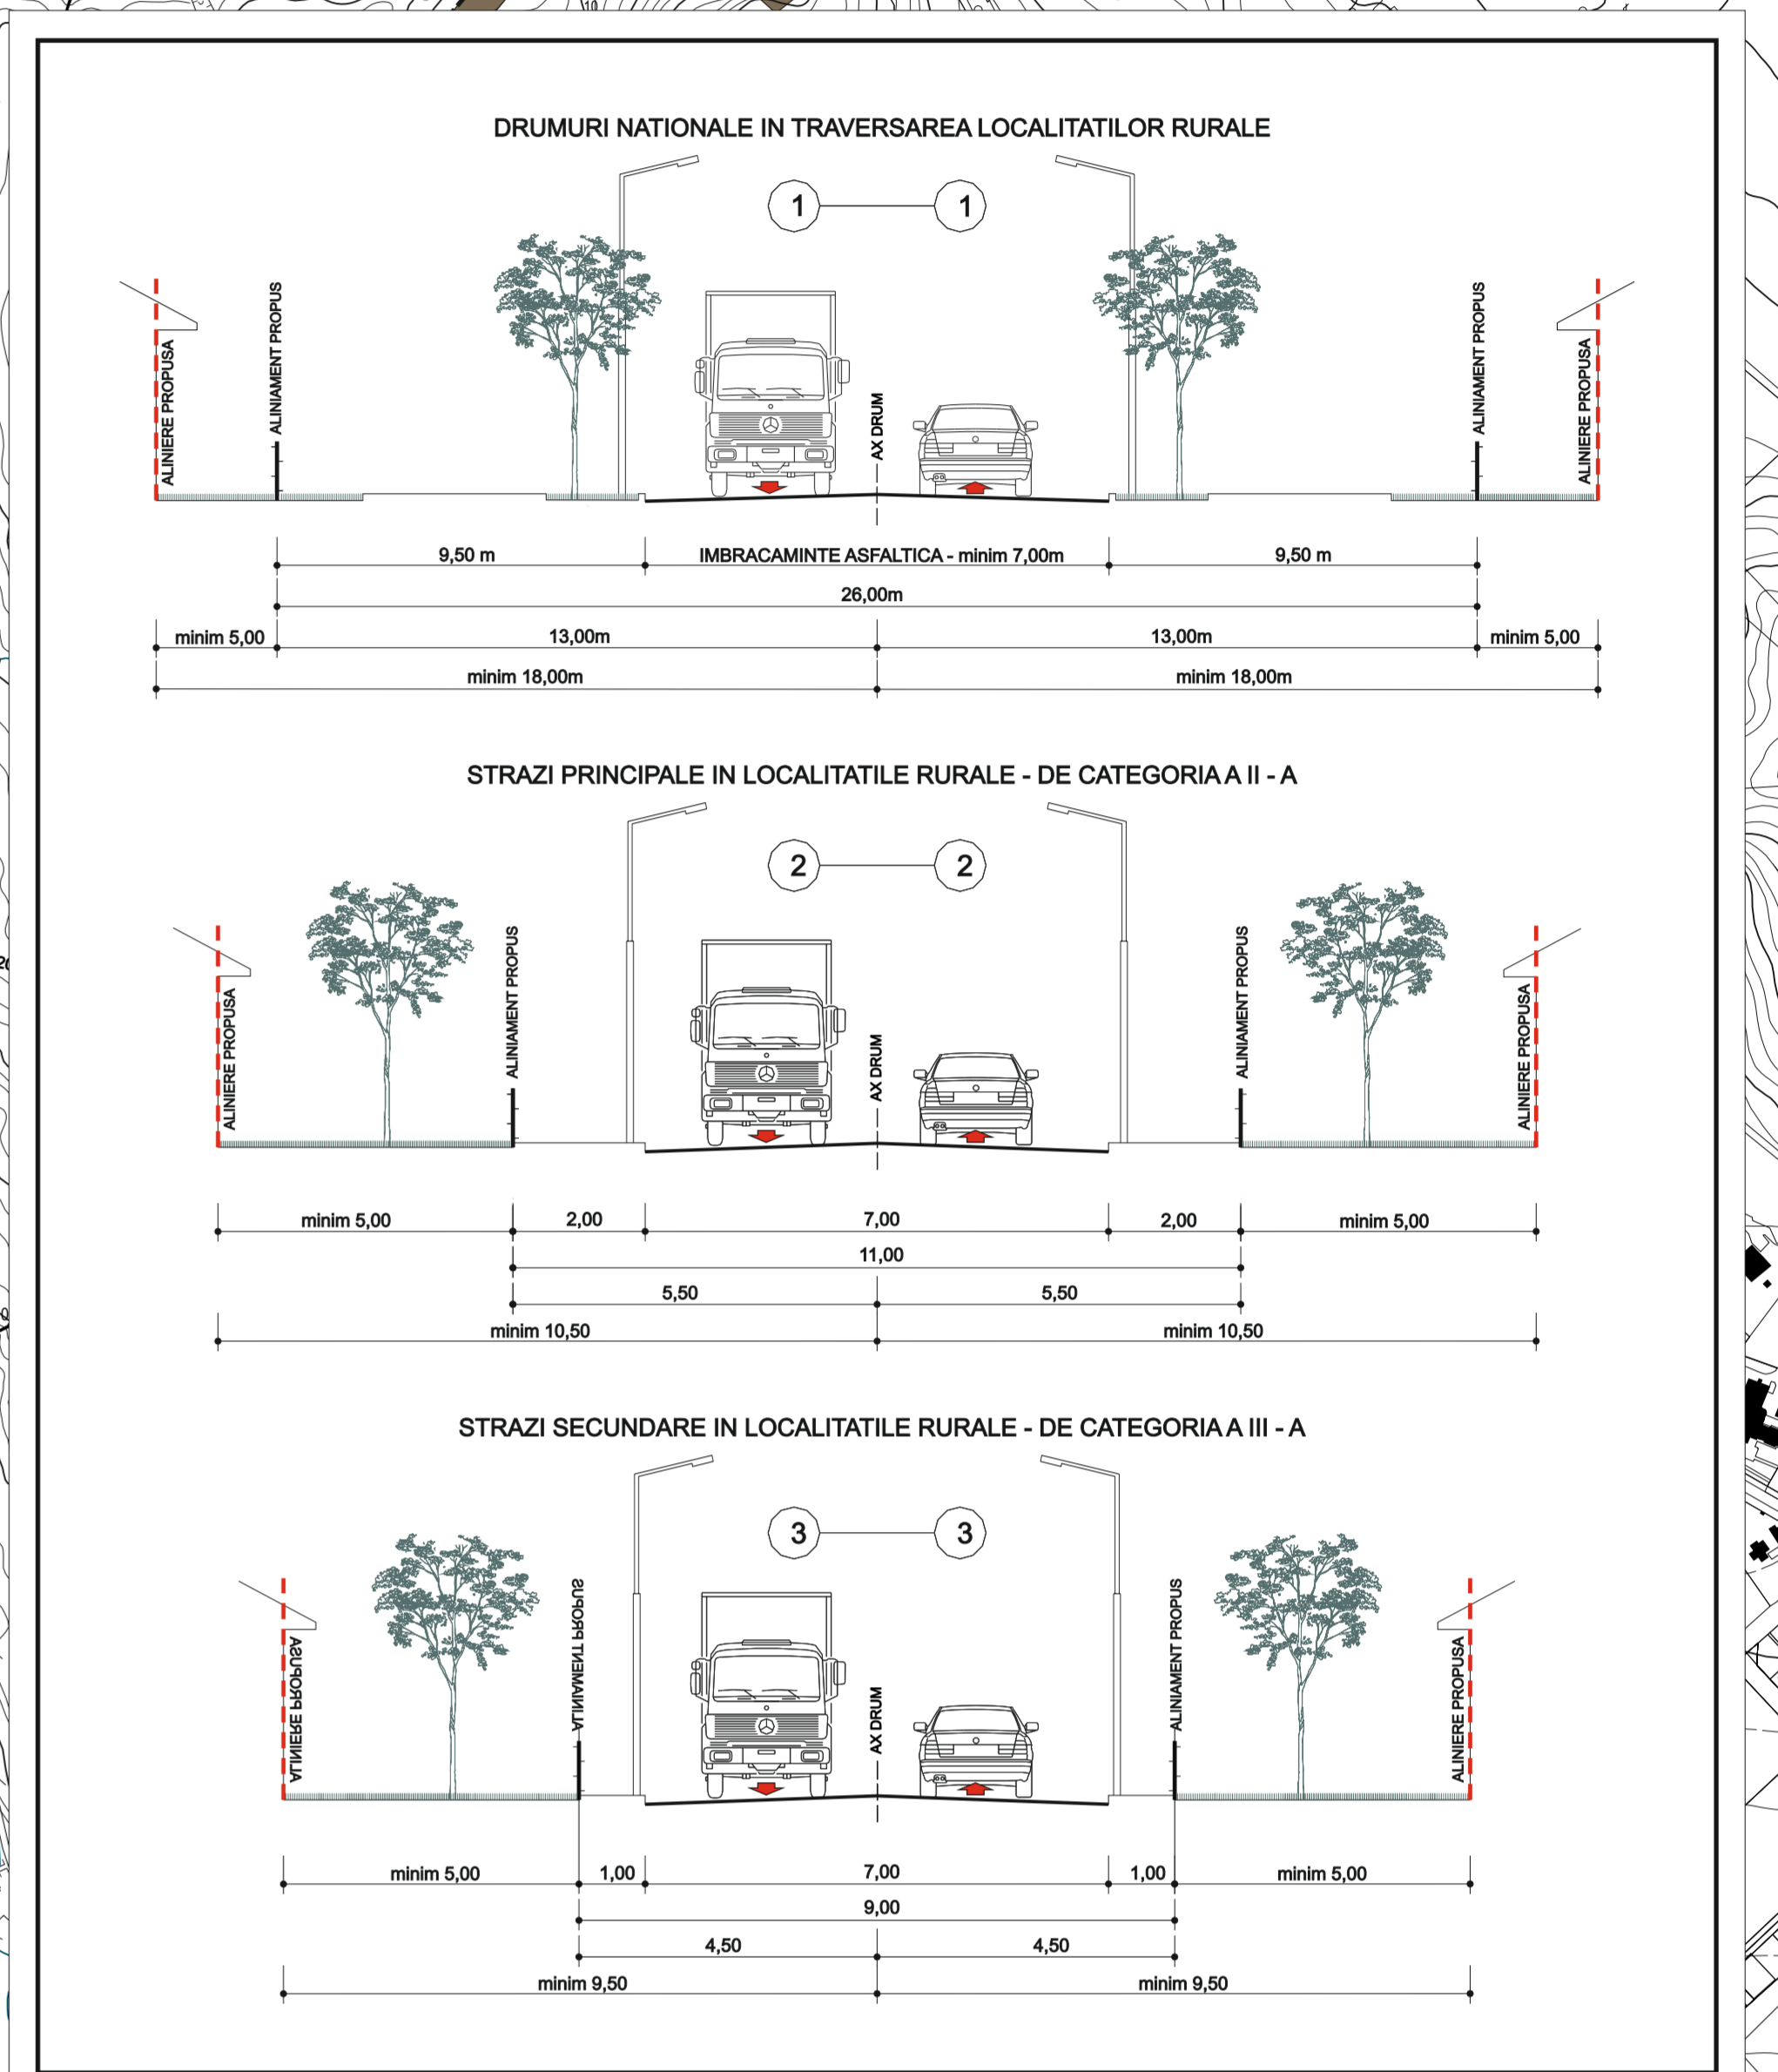

- ### OBIECTIVE PUBLICE SI SERVICII
- ADMINISTRATIVE**
 1. PRIMĂRIA VALEA LUPULUI
 2. POSTĂ + TELECOMUNICATI
 3. POLITIA
 - SAUNATE**
 4. CABINET MEDICAL
 5. FARMACIE
 6. CENTRU MEDICAL
 7. CLINICA DENTARA SI ESTETICA
 8. CABINET VETERINAR
 - INVAZANT**
 9. ȘCOALA GIMNAZIALA PROFESOR MIHAI DUMTRU
 10. ȘCOALA GENERALA CL VIII - ȘTEFAN CEL MARE SI ȘFANT
 11. GRĂDINIȚA PRIVATA
 12. GRĂDINIȚA CU PROGRAM PRELUNGIT
 - CULTE**
 13. BISERICA ORTODOXA - SF. IMPARATI CONSTANTIN SI ELENA
 14. BISERICA ORTODOXA - CUVINCA MARE
 15. BISERICA ROMANO - CATOLICA
 - PACURII, AGREMENT, SPORT, TURISMI**
 16. PARC
 17. TEREN SPORT
 - TRANSPORT**
 18. DREPTA DRUMURI NATIONALE IASI
 - FUNCTII ECONOMICE**
 19. UNITATI TURISTICE DE CAZARE SI DE ALIMENTATIE PUBLICA
 20. SPAȚII COMERCIALE
 21. SERVICII BIRJUIRE
 22. SHOW ROOM SI SERVICIUL DE DEPOZITARE
 23. DEPOZITARE
 - GOSPODĂRIE COMUNALA**
 24. REZERVOR APA
 25. STATIE POMPARARE
 - DOTARI TEHNICO - EDILITARE**
 26. ANTENĂ GSM
 27. ANTENĂ GSM
 28. SITUL ARHEOLOGIC 'TUMULUI DE LA CAPUL REDULUI'

BILANT TERITORIAL

NR. CRT.	ZONE FUNCTIONALE	EXISTENT		PROPUSE	
		VALEA LUPULUI	% DIN TOTAL INTRAVILAN	VALEA LUPULUI	% DIN TOTAL INTRAVILAN
1	ZONA DE LOCAINTE SI FUNCTIUNI COMPLEMENTARE	461.320	62,68	412.999	57,06
2	ZONA UNITATI INDUSTRIALE	15.200	2,00	15.200	1,93
3	ZONA UNITATI AGRICOLE	3.040	0,40	3.040	0,38
4	ZONA INSTITUTI PUBLICE SI SERVICII	8.630	1,12	66.630	8,65
5	ZONA CALI DE COMUNICATIE SI TRANSPORT, din care - RUTIER	27.284	3,57	115.195	14,27
6	ZONA SPAȚII VERZI, COMPLEXE SPORTIVE, AGREMENT, ETC.	23.200	3,02	31.240	3,94
7	ZONA CONSTRUCTII APARENTE LUCRARILOR TEHNICO EDILITARE	1.260	0,16	1.260	0,16
8	ZONA GOSPODĂRIE COMUNALA, CIMITIRE	1.240	0,16	1.240	0,16
9	ZONA DESTINATIE SPECIALA	0,000	0,00	0,000	0,00
10	TERENURI LIBERE	144.666	18,84	144.666	18,23
11	APE	1.840	0,24	1.840	0,23
12	PAZURI	0,00	0,00	0,000	0,00
13	TERENURI NEPRODUCTIVE	0,00	0,00	0,000	0,00
TOTAL TEREN INTRAVILAN		747.800	100,00	719.400	100,00