
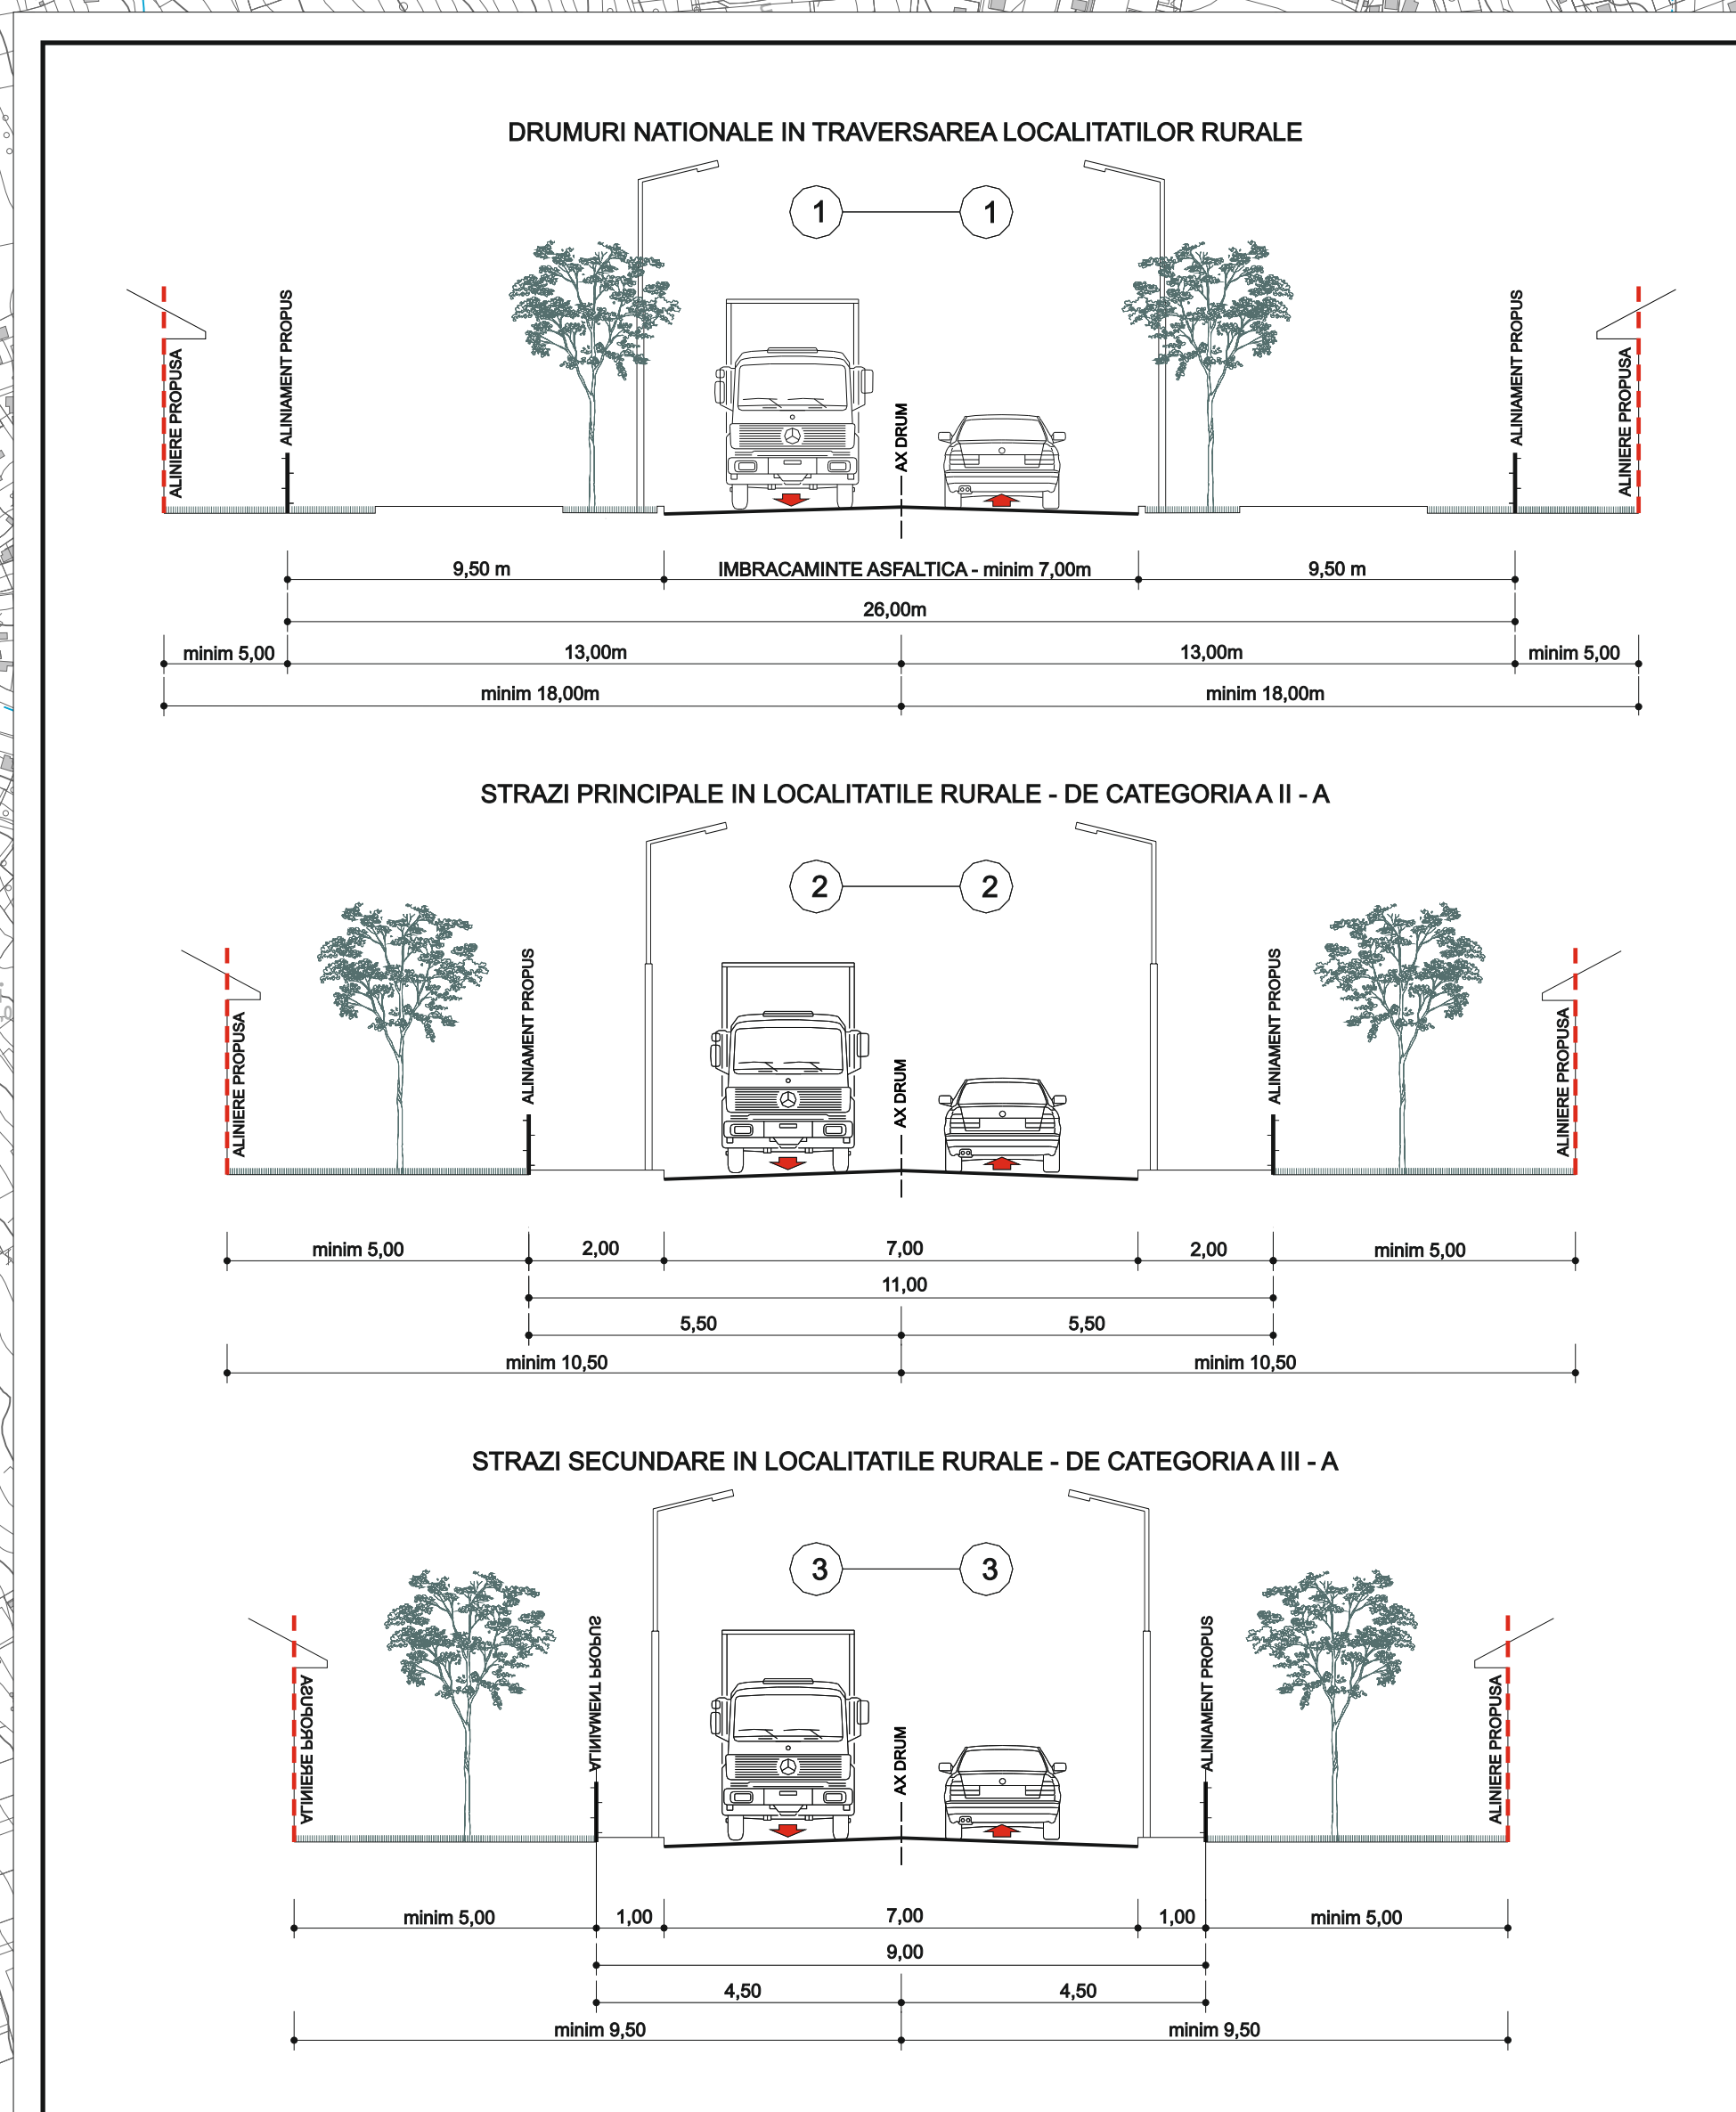
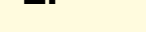
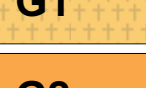


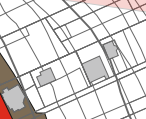

- | LEGENDA | |
|---|--|
| ● LIMITE | |
|  | LIMITA INTRAVILANULUI PROPRIU |
|  | LIMITA INTRAVILANULUI EXISTENT |
|  | LIMITA TERITORIILOR ADMINISTRATIVE AL COMUNEI VALEA LUPULUI |
|  | LIMITA TERITORIILOR ADMINISTRATIVE COMUNALE |
|  | LIMITA TERITORIILOR ADMINISTRATIVE JUDEȚANE |
| ● UNITĂȚI TERITORIALE DE REFERINȚĂ | |
| CM - ZONA FUNCȚIUNILOR MIXTE | |
|  | CM1 SUBZONA CU FUNCȚIUNI MIXTE, CU CLĂDIRI ÎN GENERAL PUBLICE, AVÂND REGIM DE CONSTRUIRE DISCONTINUĂ |
|  | CMV SUBZONA CU FUNCȚIUNI MIXTE, CU CLĂDIRI ÎN GENERAL PUBLICE AFLATE ÎN ZONA DE VERSANT, REALIZABILE PE BAZA DE STUDII GEOTEHNICE ȘI DE STABILITATE VERIFICATE LA CERNITĂ AFI |
| L - ZONA DE LOCUINȚE ȘI FUNCȚIUNI COMPLEMENTARE | |
|  | LI SUBZONA LOCUINȚELOR INDIVIDUALE, CU MAXIM P+1+EH+M NIVELURI ÎN REGIM DE CONSTRUIRE ISOLAT, SAU CUPLAT |
|  | LC1 SUBZONA LOCUINȚELOR COLECTIVE MIEDE, CU MAXIM P+EH+M NIVELURI ÎN REGIM DE CONSTRUIRE DISCONTINUĂ ÎN CĂRE CONSTRUIREA SE FACE PE BAZA DE P.U.Z. |
|  | LC2 SUBZONA LOCUINȚELOR COLECTIVE MARI, CU MAXIM P+EH NIVELURI ÎN REGIM DE CONSTRUIRE DISCONTINUĂ |
|  | LV1 SUBZONA LOCUINȚELOR INDIVIDUALE, CU MAXIM P+EH+M, ÎN REGIM DE CONSTRUIRE ISOLAT SAU CUPLAT, SITUATE ÎN ZONE DE VERSANT, REALIZABILE PE BAZA DE STUDII GEOTEHNICE ȘI DE STABILITATE VERIFICATE LA CERNITĂ AFI |
|  | LV2 SUBZONA LOCUINȚELOR INDIVIDUALE, CU MAXIM P+1+EH, ÎN REGIM DE CONSTRUIRE ISOLAT, SITUATE ÎN ZONE DE VERSANT, ÎN CONDIȚII DE STABILITATE VERIFICATE LA CERNITĂ AFI |
| P - ZONA SPAȚIILOR VERZI | |
|  | P1 SUBZONA PARCURILOR ȘI SPAȚIILOR PLANTATE PUBLICE |
|  | P2 SUBZONA PENTRU AMENAJĂRI SPORTIVE ȘI DE ADOREMENT PUBLICE |
|  | P3 SUBZONA PENTRU PLANTATE PENTRU PROTECȚIA VERSANȚILOR ȘI A CURSURILOR DE APĂ ȘI A INFRASTRUCTURII TEHNICE |
|  | P4 SUBZONA CONSTRUCȚIILOR ȘI AMENAJĂRILOR CU CARACTER TURISTIC ȘI DE PETRECERE A TIMPULUI LIBER |
| A - ZONA ACTIVITĂȚILOR PRODUCTIVE | |
|  | A1 SUBZONA UNITĂȚILOR PRODUCTIVE NEPOLUANTE, DEPOZITARE ȘI SERVICII |
|  | A2 SUBZONA FUNCȚIUNILOR MIXTE DE LOCUIRE ȘI ECONOMICE SITUATE ÎN ZONA DRUMULUI NAȚIONAL |
| G - ZONA GOSPODĂRIE COMUNALA | |
|  | G1 SUBZONA CĂMINTELOR ACTIVE |
|  | G2 SUBZONA CONSTRUCȚIILOR ȘI AMENAJĂRILOR PENTRU GOSPODĂRIE COMUNALA |
| T - ZONA TRANSPORTURILOR | |
|  | TR SUBZONA TRANSPORTURILOR RUTIERE |
| TE - ZONA TERENURILOR DIN EXTRAVILAN | |
|  | TEA ZONA TERENURILOR AGRICOLE |
|  | TEF ZONA TERENURILOR FORESTIERE |
|  | TEH ZONA TERENURILOR AFLATE PERMANENT SUB APĂ |
|  | TEC ZONA TERENURILOR OCUPATE DE CAI DE COMUNICĂȚIE |
|  | TEP ZONA TERENURILOR SITUATE ÎN ZONA DE PROTECȚIE A SITURILOR ARHEOLOGICE |
|  | TES ZONA TERENURILOR CU DESTINAȚIE SPECIALĂ |
|  | TEN ZONA TERENURILOR NEPRODUCĂTOARE |
| ● REGLEMENTĂRI | |
|  | ZONA ÎN CARE ESTE OBLIGATORIE OBTINEREA AVIZULUI M.A.L. |
|  | SIT ARHEOLOGIC |
|  | ZONE DE PROTECȚIE FAȚĂ DE SITUL ARHEOLOGIC |
|  | ZONA PROTEJATĂ - VALEA LUI DAVID - COD ROȘCI 0285, S.CI - SIT DE ÎMPORTANȚĂ COMUNITARĂ |
|  | ZONE DE PROTECȚIE FAȚĂ DE CULORARE TEHNICE ȘI DE PROTECȚIE SANITARĂ |
|  | ZONĂ CU POTENTIAL INUNDABIL - CONSTRUIBILA ÎN CONDIȚIE ȘI CU AVIZ APELE ROMÂNE |
|  | ZONĂ DE PROTECȚIE CF |


- ADMINISTRATIVE
 - 1. PRIMARIA VALEA LUPULUI
 - 2. POSTA TELECOMUNICATI
 - 3. POLITIA
- SANITARY
 - 4. CABINET MEDICAL
 - 5. FARMACIE
 - 6. CENTRU MEDICAL
 - 7. CLINICA DENTISTIA SI ESTETICA
 - 8. CABINET VETERINAR
- INVIATAMENT
 - 9. SCOLA GIMNAZIALA "PROFESOR MIHAI CILIAUTRIU
 - 10. SCOLA GENERALA DE IUVNI - STEFAN CEL MARIE SI SFANT
 - 11. GRADINITA PRIMARIE
 - 12. GRADINITA CU PROGRAM PRELUNGIT
- CULTURE
 - 13. BIBLIOTEC ORTODOXA "SF. MARCIAN CONSTANTIN SI ELENA
 - 14. BIBLIOTEC ORTODOXA "TOMICA IUMBARA"
 - 15. BIBLIOTEC ORTODOXA "SF. IOSEF"
 - 16. BIBLIOTEC ROMANO - CATOICA
- PARCURI, AGREMENT, SPORT, TOURISM
 - 16. PARC
 - 17. TEREN SPORT
- TRANSPORT
 - 18. DIRECTIA DRUMURILOR NATIONALE IASI
- FUNCTIONL ECONOMICE
 - 19. UNIVAT TURISTICE DE CAZARE SI DE ALIMENTATIE PUBLICA
 - 20. SCAZATORIE
 - 21. SERVICII BICURU
 - 22. SHOWROOM SI DEPOZITARE
 - 23. DEPOZITARE
- GOSPODARIE COMUNALA
 - 24. CANTIER
 - 25. REZERVOR AP
 - 26. SATE POMPARE
 - 27. DOTARI TEHNICE - EOLITARE
 - 27. ANTENA S.G. 3
- PATRIOTISM
 - 28. MUZEEU - MUSEOLOGIC "TUMULUI DE LA CAPOUL REDULUI"

BILANT TERITORIAL					
NR. CRT.	ZONE FUNCTIONALE	EXISTENT		PROPUS	
		SUPRAFATA (HA)		SUPRAFATA (HA)	
		VALEA LUPULAI	% DIN TOTAL INTRANSLAT	VALEA LUPULAI	% DIN TOTAL INTRANSLAT
